




FASE	SUPERFICIE	POZO	SUMIDERO	ARQUETA	FRESADO	BADÉN
1 CALLE DEL MEDIO	872	6	3	4	10	1
2 CALLES DEL CHARCO Y CANUTA	463	3	1	1	9	
3 CALLE ARROYO	744	3	3	1		
4 CALLE ARROYO	940	5	4			
<b>TOTAL</b>	<b>3019</b>	<b>17</b>	<b>11</b>	<b>6</b>	<b>19</b>	<b>1</b>

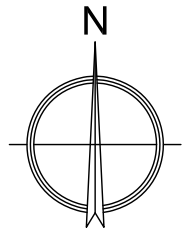



MEMORIA DE PAVIMENTACION AGLOMERADO POR FASES EN GALINDEZ: CALLE DEL MEDIO, CALLE ARROYO, CALLE CHARCO, Y CALLE CANUTA

<b>ARQUITECTA</b>  www.salomeallas.es C/ Arturo Merino nº 16 40.002 Segovia Tfno. 921-460739 Salomé Allas del Pozo	<b>PROMOTOR:</b>  AYUNTAMIENTO ALDEALENGUA DE PEDRAZA	<b>PLANO:</b> SITUACION Y EMPLAZAMIENTO DE FASES (1 A 4)	
		<b>SITUACIÓN:</b> GALINDEZ - ALDEALENGUA DE PEDRAZA -SEGOVIA	
		<b>ESCALA:</b> 1/1000	<b>FECHA:</b> NOVIEMBRE
		<b>N.º</b> <b>01</b>	

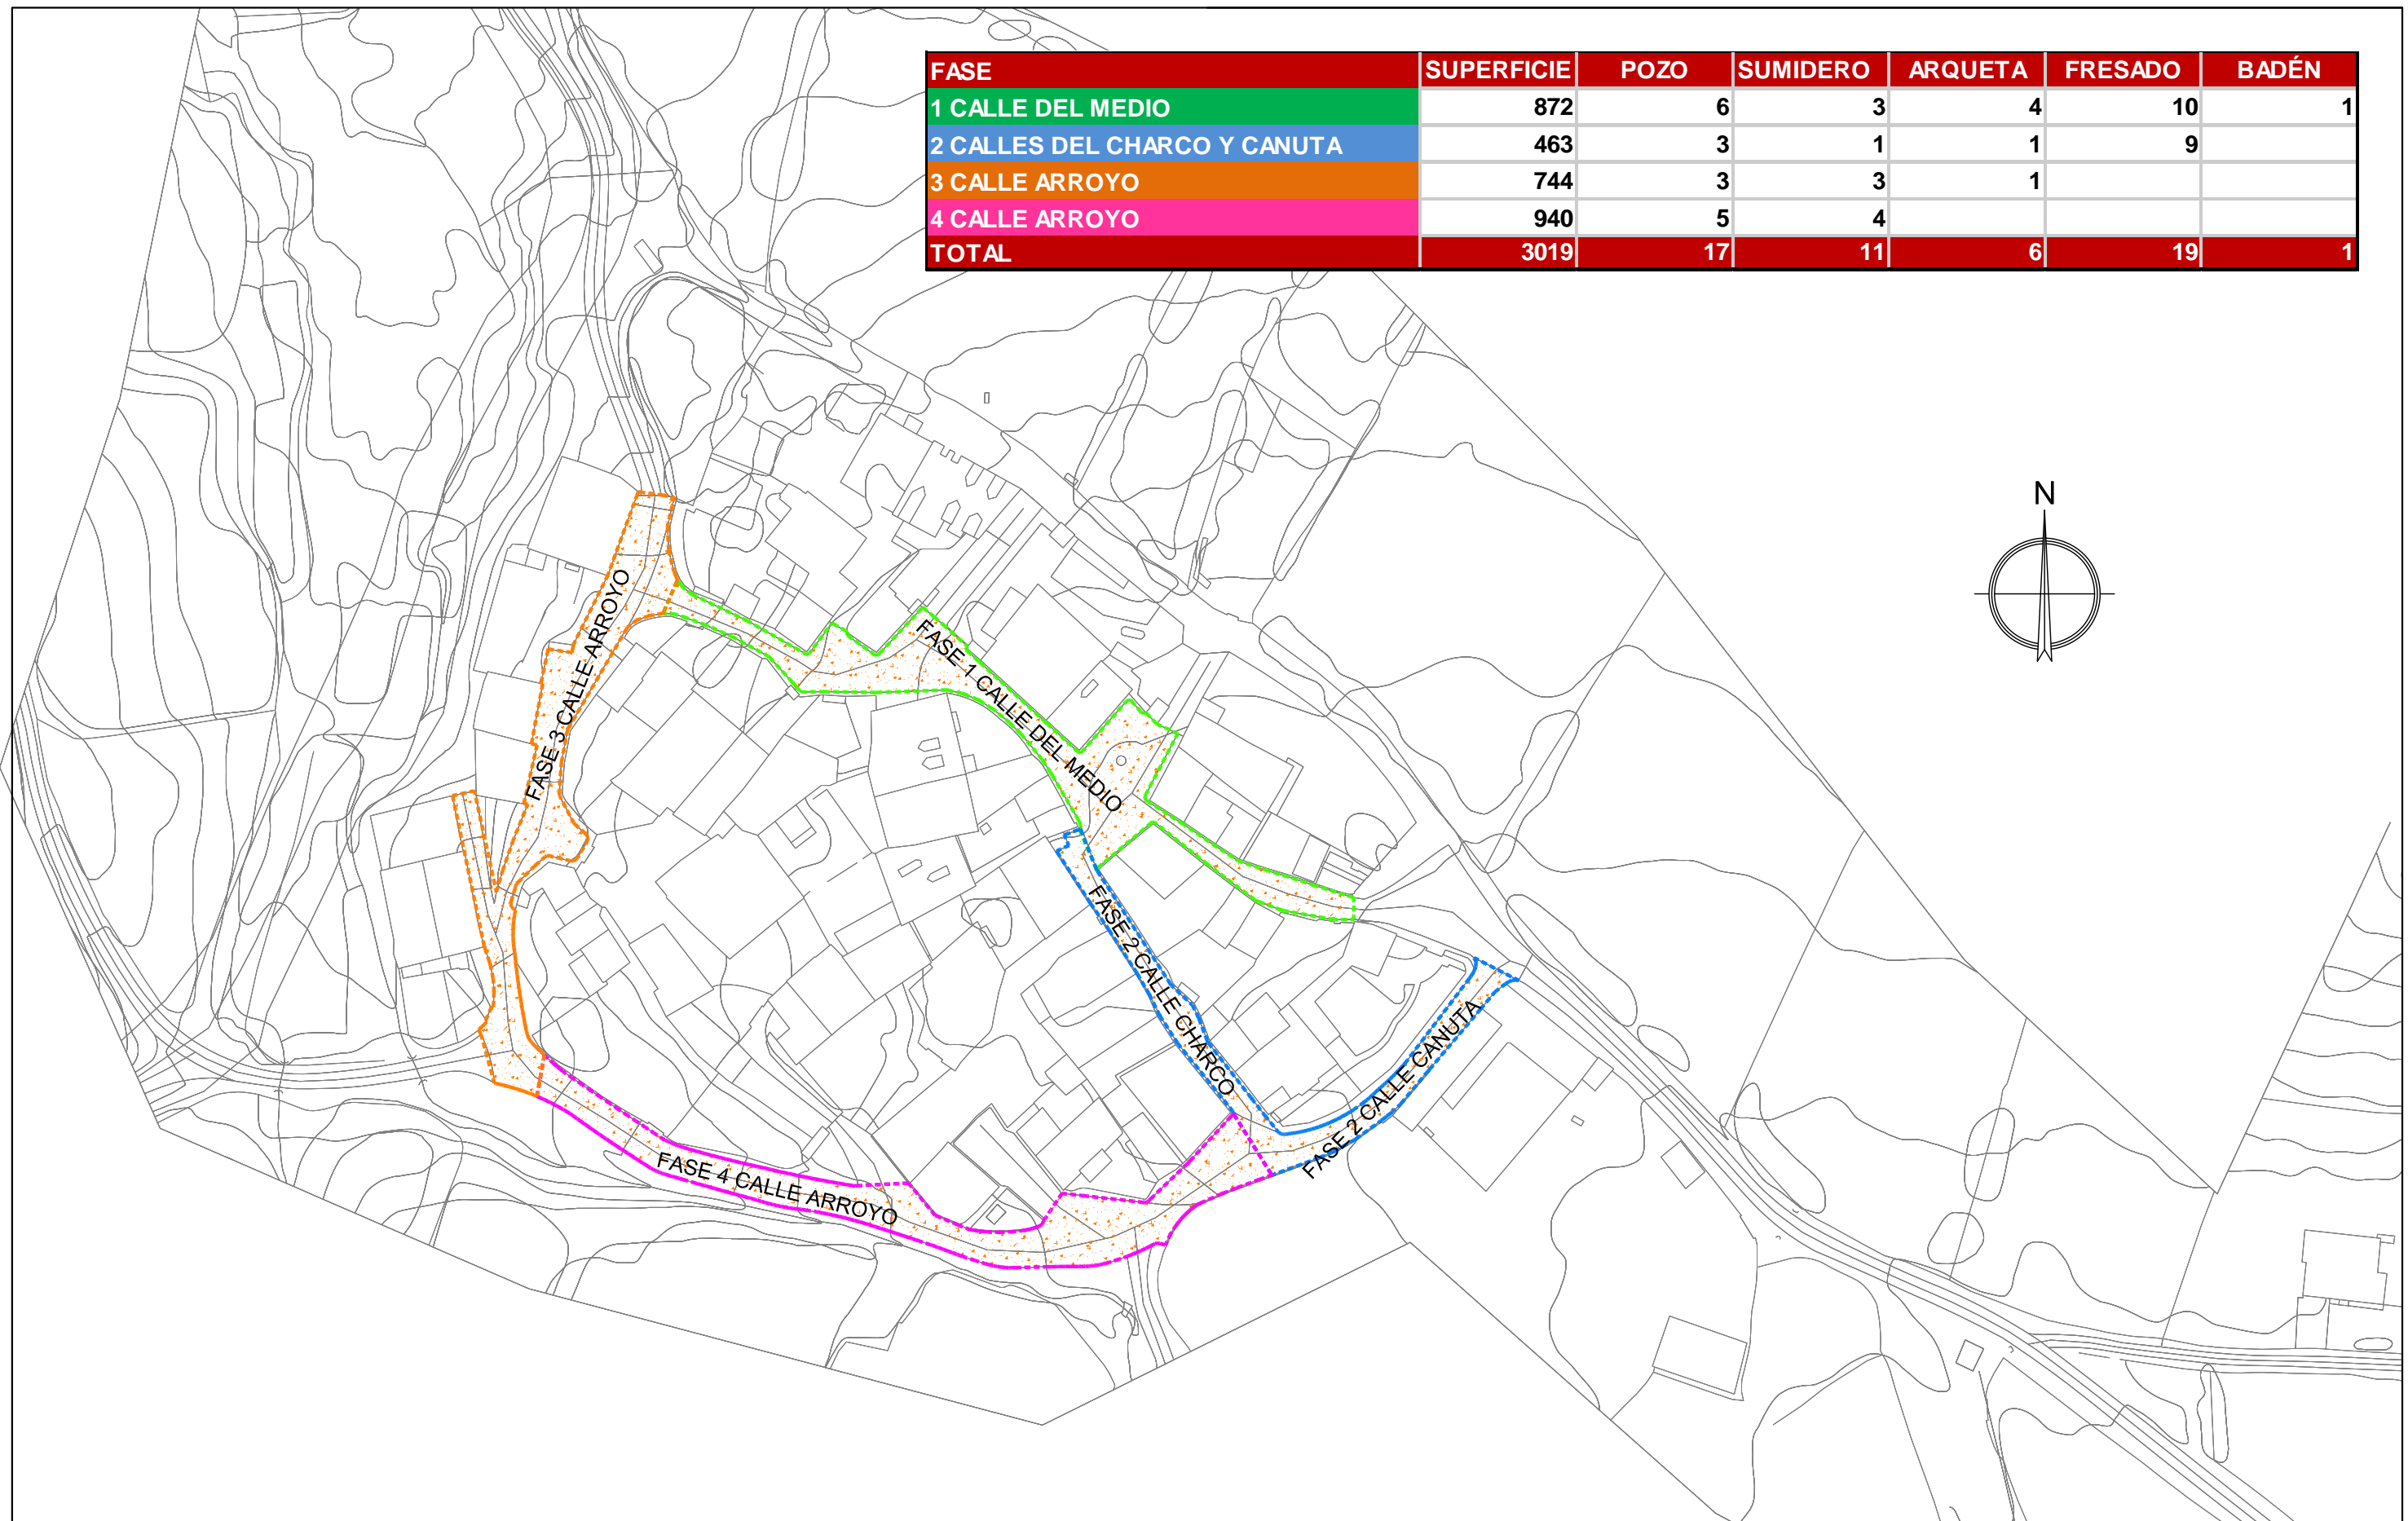


FASE	SUPERFICIE	POZO	SUMIDERO	ARQUETA	FRESADO	BADÉN
1 CALLE DEL MEDIO	872	6	3	4	10	1
2 CALLES DEL CHARCO Y CANUTA	463	3	1	1	9	
3 CALLE ARROYO	744	3	3	1		
4 CALLE ARROYO	940	5	4			
<b>TOTAL</b>	<b>3019</b>	<b>17</b>	<b>11</b>	<b>6</b>	<b>19</b>	<b>1</b>

ACTUACIÓN PARCIAL 872 m<sup>2</sup>

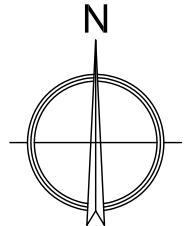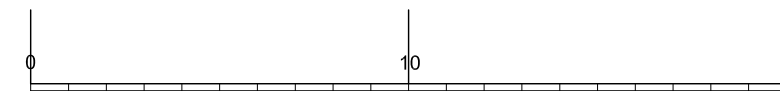

- POZO DE REGISTRO UD.6
- SUMIDERO UD.3
- ARQUETA UD.4
- BADÉN UD.1
- FRESADO ML.10

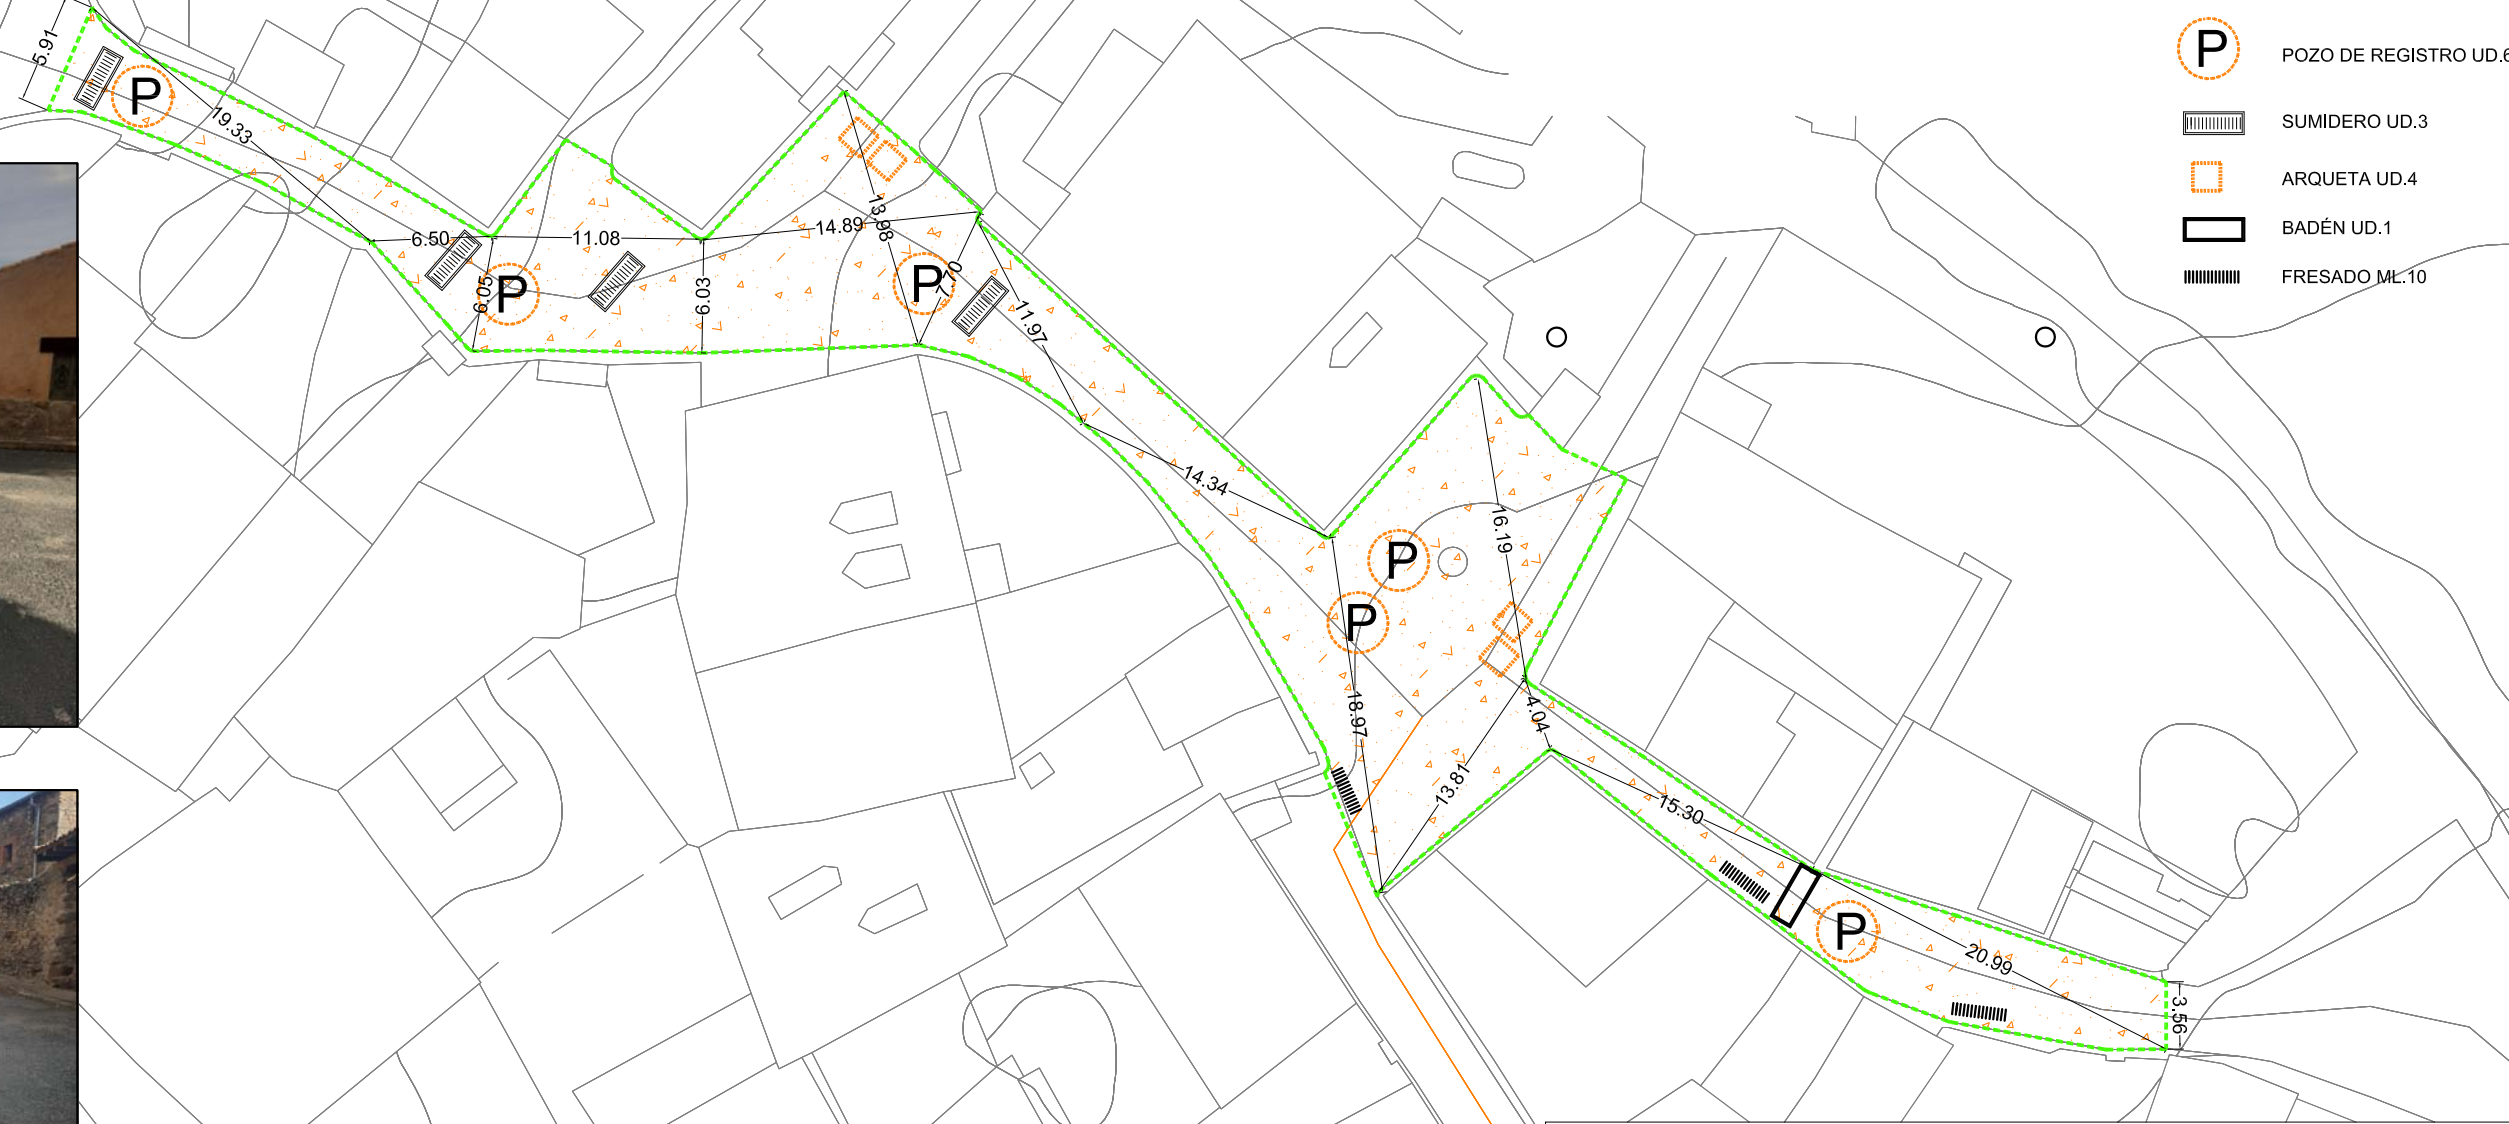

MEMORIA DE PAVIMENTACION AGLOMERADO POR FASES EN GALINDEZ: CALLE DEL MEDIO, CALLE ARROYO, CALLE CHARCO, Y CALLE CANUTA




ARQUITECTA  www.salomeallas.es C/ Arturo Merino nº 16 40.002 Segovia Tfno. 921-460739 Salomé Allas del Pozo	PROMOTOR:  AYUNTAMIENTO ALDEALENGUA DE PEDRAZA	PLANO: <b>FASE 1 CALLE DEL MEDIO</b>		
		SITUACIÓN: GALINDEZ - ALDEALENGUA DE PEDRAZA -SEGOVIA		
ESCALA: 1/400	FECHA: NOVIEMBRE	N.º: <b>02</b>		



FASE	SUPERFICIE	POZO	SUMIDERO	ARQUETA	FRESADO	BADÉN
1 CALLE DEL MEDIO	872	6	3	4	10	1
2 CALLES DEL CHARCO Y CANUTA	463	3	1	1	9	
3 CALLE ARROYO	744	3	3	1		
4 CALLE ARROYO	940	5	4			
<b>TOTAL</b>	<b>3019</b>	<b>17</b>	<b>11</b>	<b>6</b>	<b>19</b>	<b>1</b>




ACTUACIÓN PARCIAL 463 m<sup>2</sup>

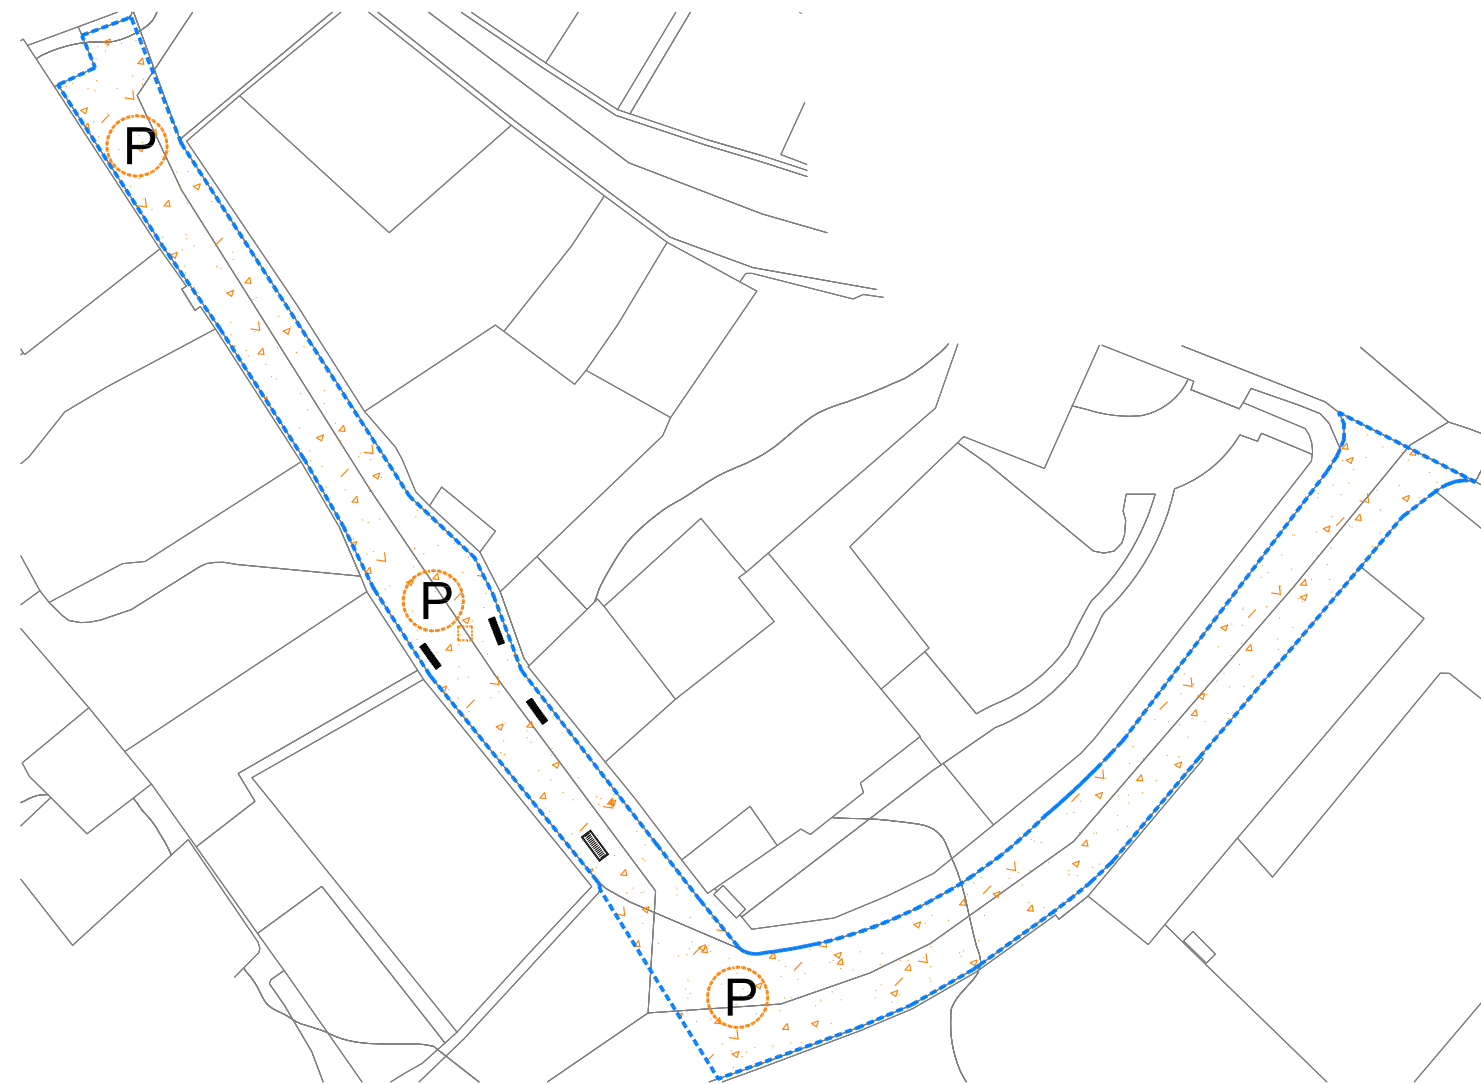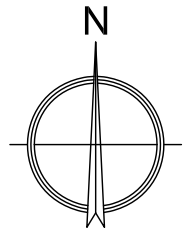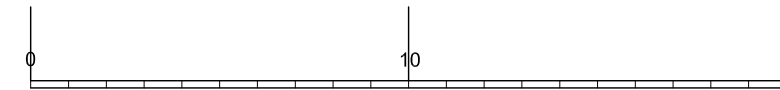



- POZO DE REGISTRO UD.3
- SUMIDERO UD.1
- ARQUETA UD.1
- FRESADO ML.9



MEMORIA DE PAVIMENTACION AGLOMERADO POR FASES EN GALINDEZ: CALLE DEL MEDIO, CALLE ARROYO, CALLE CHARCO, Y CALLE CANUTA




ARQUITECTA  www.salomeallas.es C/ Arturo Merino nº 16 40.002 Segovia Tfno. 921-460739 Salomé Allas del Pozo	PROMOTOR:  AYUNTAMIENTO ALDEALENGUA DE PEDRAZA	PLANO: FASE 2 CALLE DEL CHARCO Y CALLE CANUTA  SITUACIÓN: GALINDEZ - ALDEALENGUA DE PEDRAZA -SEGOVIA  ESCALA: 1/400 FECHA: NOVIEMBRE N°. 03
--	---	---

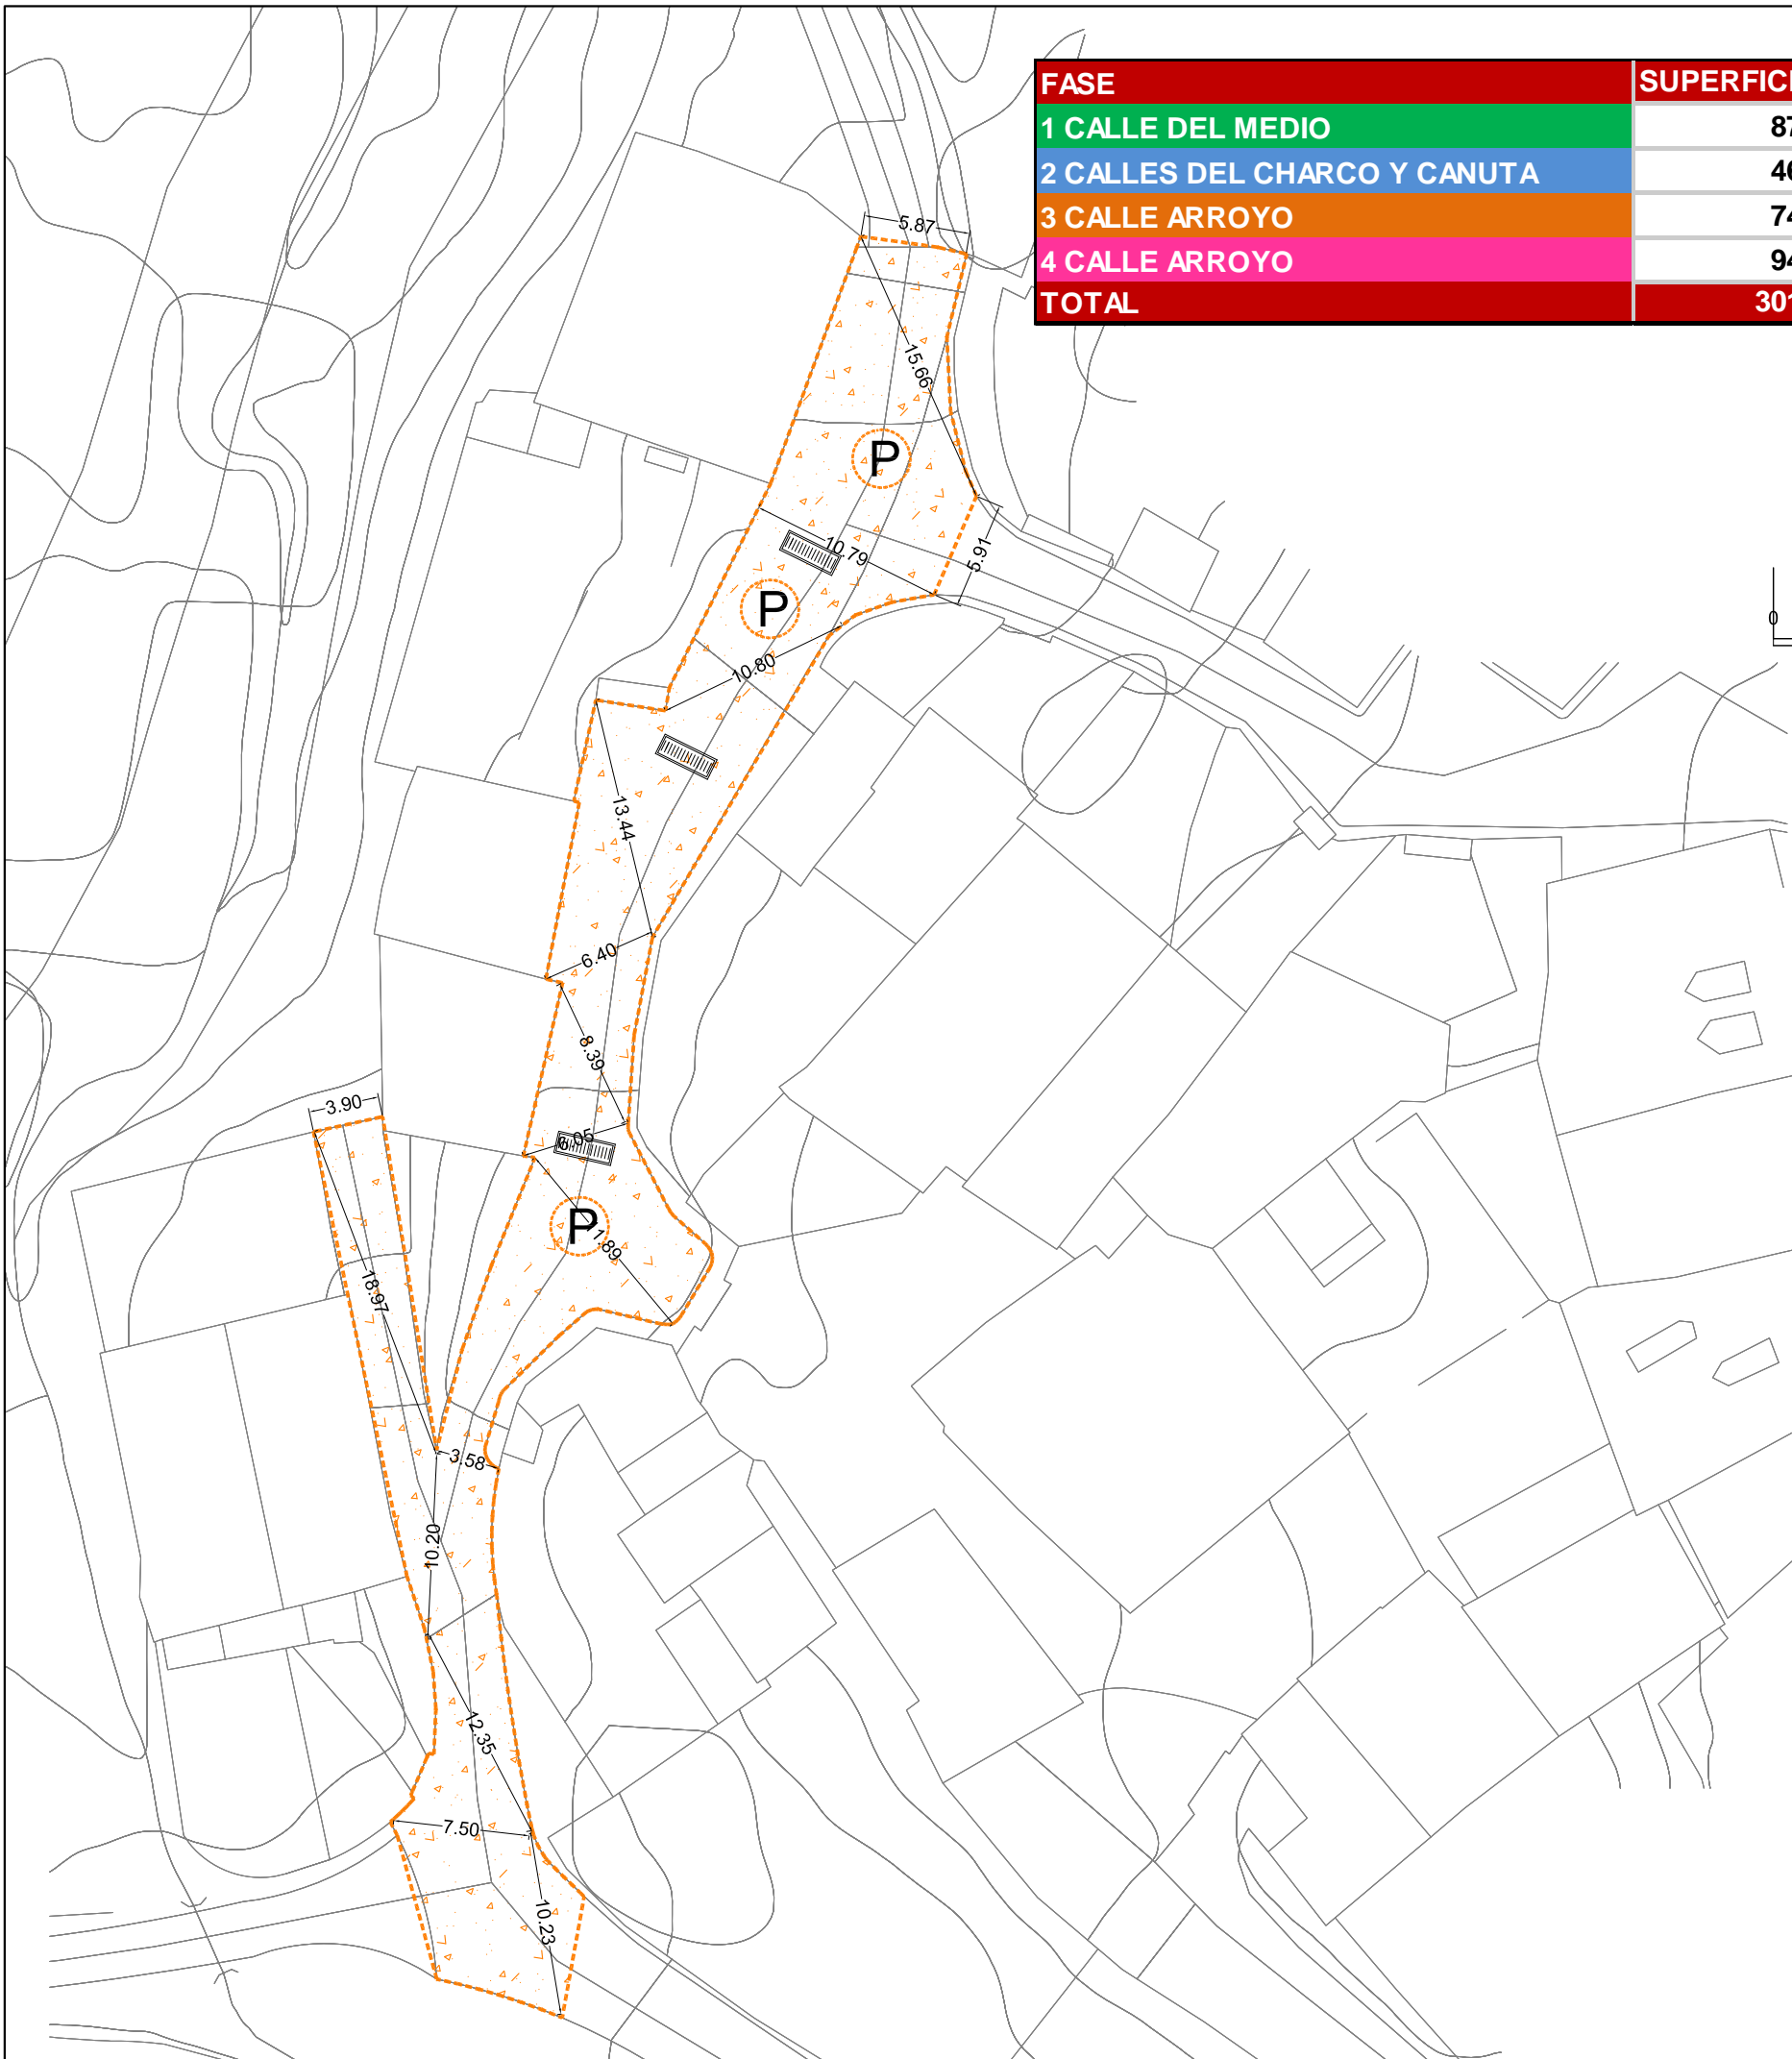FASE	SUPERFICIE	POZO	SUMIDERO	ARQUETA	FRESADO	BADÉN
1 CALLE DEL MEDIO	872	6	3	4	10	1
2 CALLES DEL CHARCO Y CANUTA	463	3	1	1	9	
3 CALLE ARROYO	744	3	3	1		
4 CALLE ARROYO	940	5	4			
<b>TOTAL</b>	<b>3019</b>	<b>17</b>	<b>11</b>	<b>6</b>	<b>19</b>	<b>1</b>

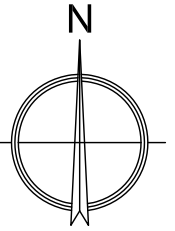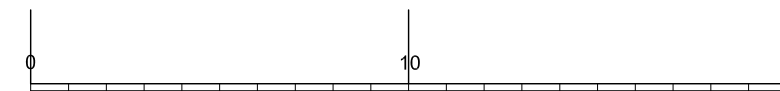


 ACTUACIÓN PARCIAL 744 m<sup>2</sup>



-  POZO DE REGISTRO UD.3
-  SUMIDERO UD.3
-  ARQUETA UD 1



MEMORIA DE PAVIMENTACION AGLOMERADO POR FASES EN GALINDEZ: CALLE DEL MEDIO, CALLE ARROYO, CALLE CHARCO, Y CALLE CANUTA



ARQUITECTA  www.salomeallas.es C/ Arturo Merino nº 16 40.002 Segovia Tfno. 921-460739 Salomé Allas del Pozo	PROMOTOR:  AYUNTAMIENTO ALDEALENGUA DE PEDRAZA	PLANO: <b>FASE 3 CALLE ARROYO PARTE 1</b>  SITUACIÓN: GALINDEZ - ALDEALENGUA DE PEDRAZA -SEGOVIA  ESCALA: 1/400 FECHA: NOVIEMBRE N.º <b>04</b>
--	---	--






FASE	SUPERFICIE	POZO	SUMIDERO	ARQUETA	FRESADO	BADÉN
1 CALLE DEL MEDIO	872	6	3	4	10	1
2 CALLES DEL CHARCO Y CANUTA	463	3	1	1	9	
3 CALLE ARROYO	744	3	3	1		
4 CALLE ARROYO	940	5	4			
<b>TOTAL</b>	<b>3019</b>	<b>17</b>	<b>11</b>	<b>6</b>	<b>19</b>	<b>1</b>

ACTUACIÓN PARCIAL 940 m<sup>2</sup>

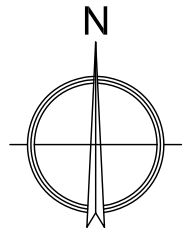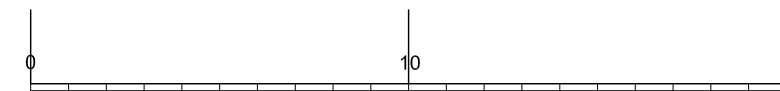

**P** POZO DE REGISTRO UD.5

SUMIDERO UD.4

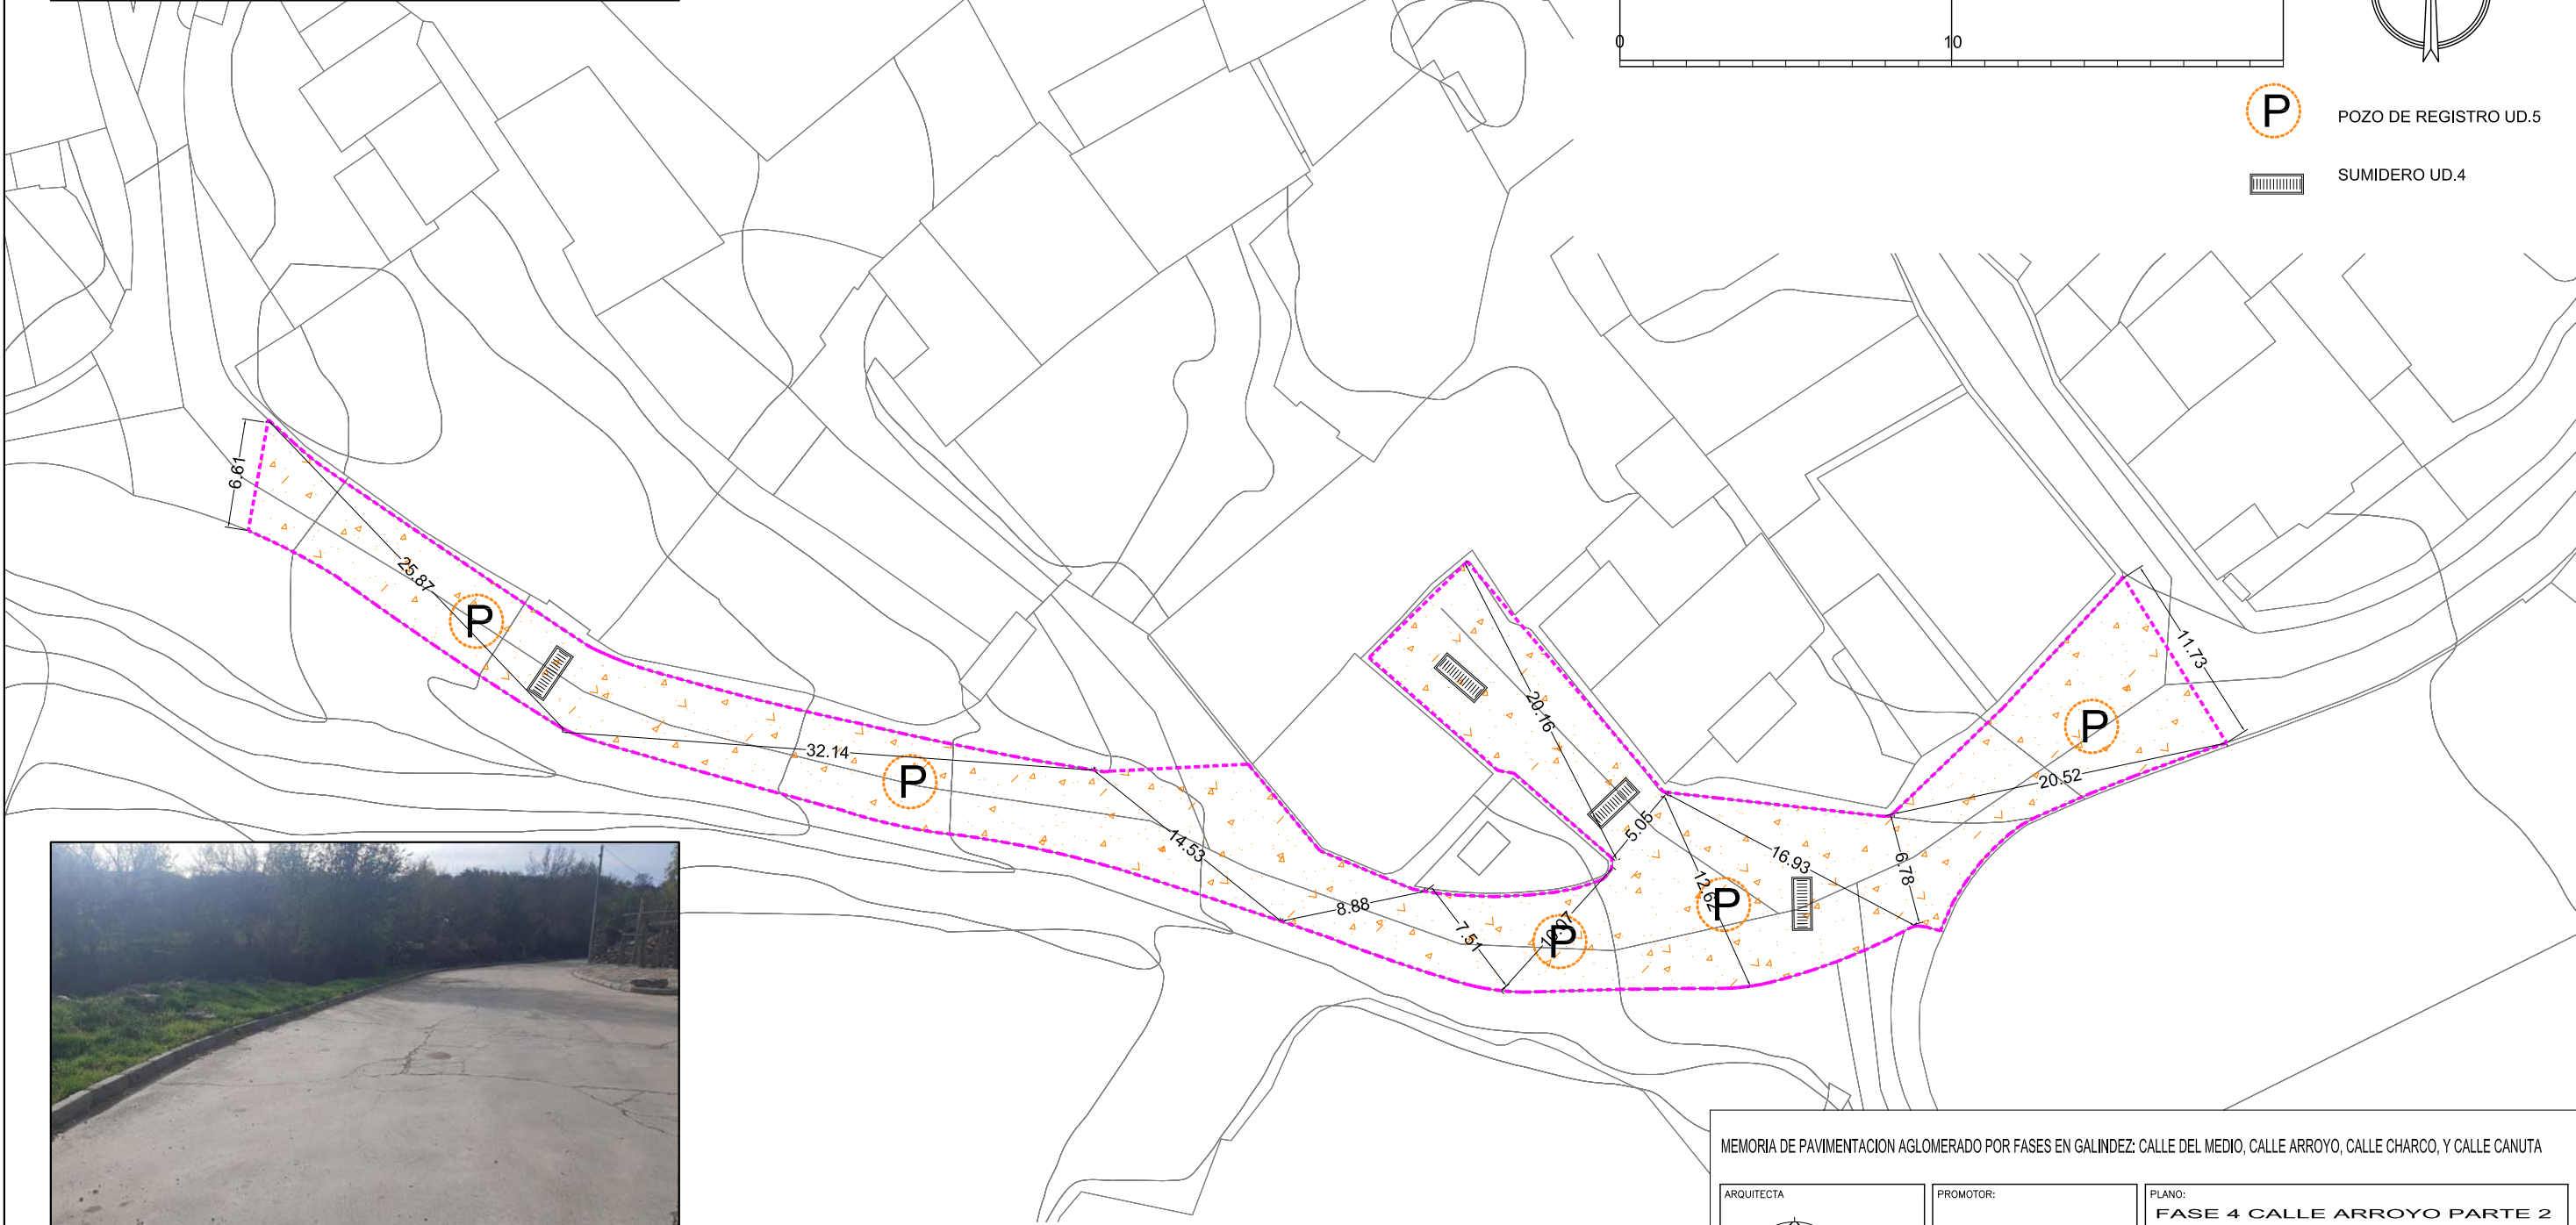

MEMORIA DE PAVIMENTACION AGLOMERADO POR FASES EN GALINDEZ: CALLE DEL MEDIO, CALLE ARROYO, CALLE CHARCO, Y CALLE CANUTA

ARQUITECTA  www.salomeallas.es C/ Arturo Merino nº 16 40.002 Segovia Tfno. 921-460739 Salomé Allas del Pozo	PROMOTOR:  AYUNTAMIENTO ALDEALENGUA DE PEDRAZA	PLANO: <b>FASE 4 CALLE ARROYO PARTE 2</b>  SITUACIÓN: GALINDEZ - ALDEALENGUA DE PEDRAZA -SEGOVIA  ESCALA: 1/400 FECHA: NOVIEMBRE N°. <b>05</b>
---	---	--