
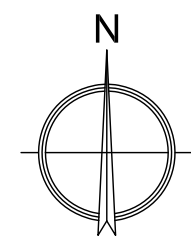
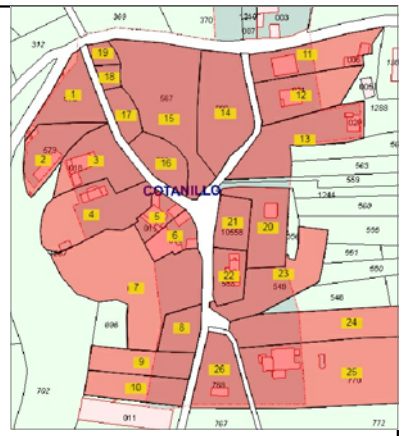
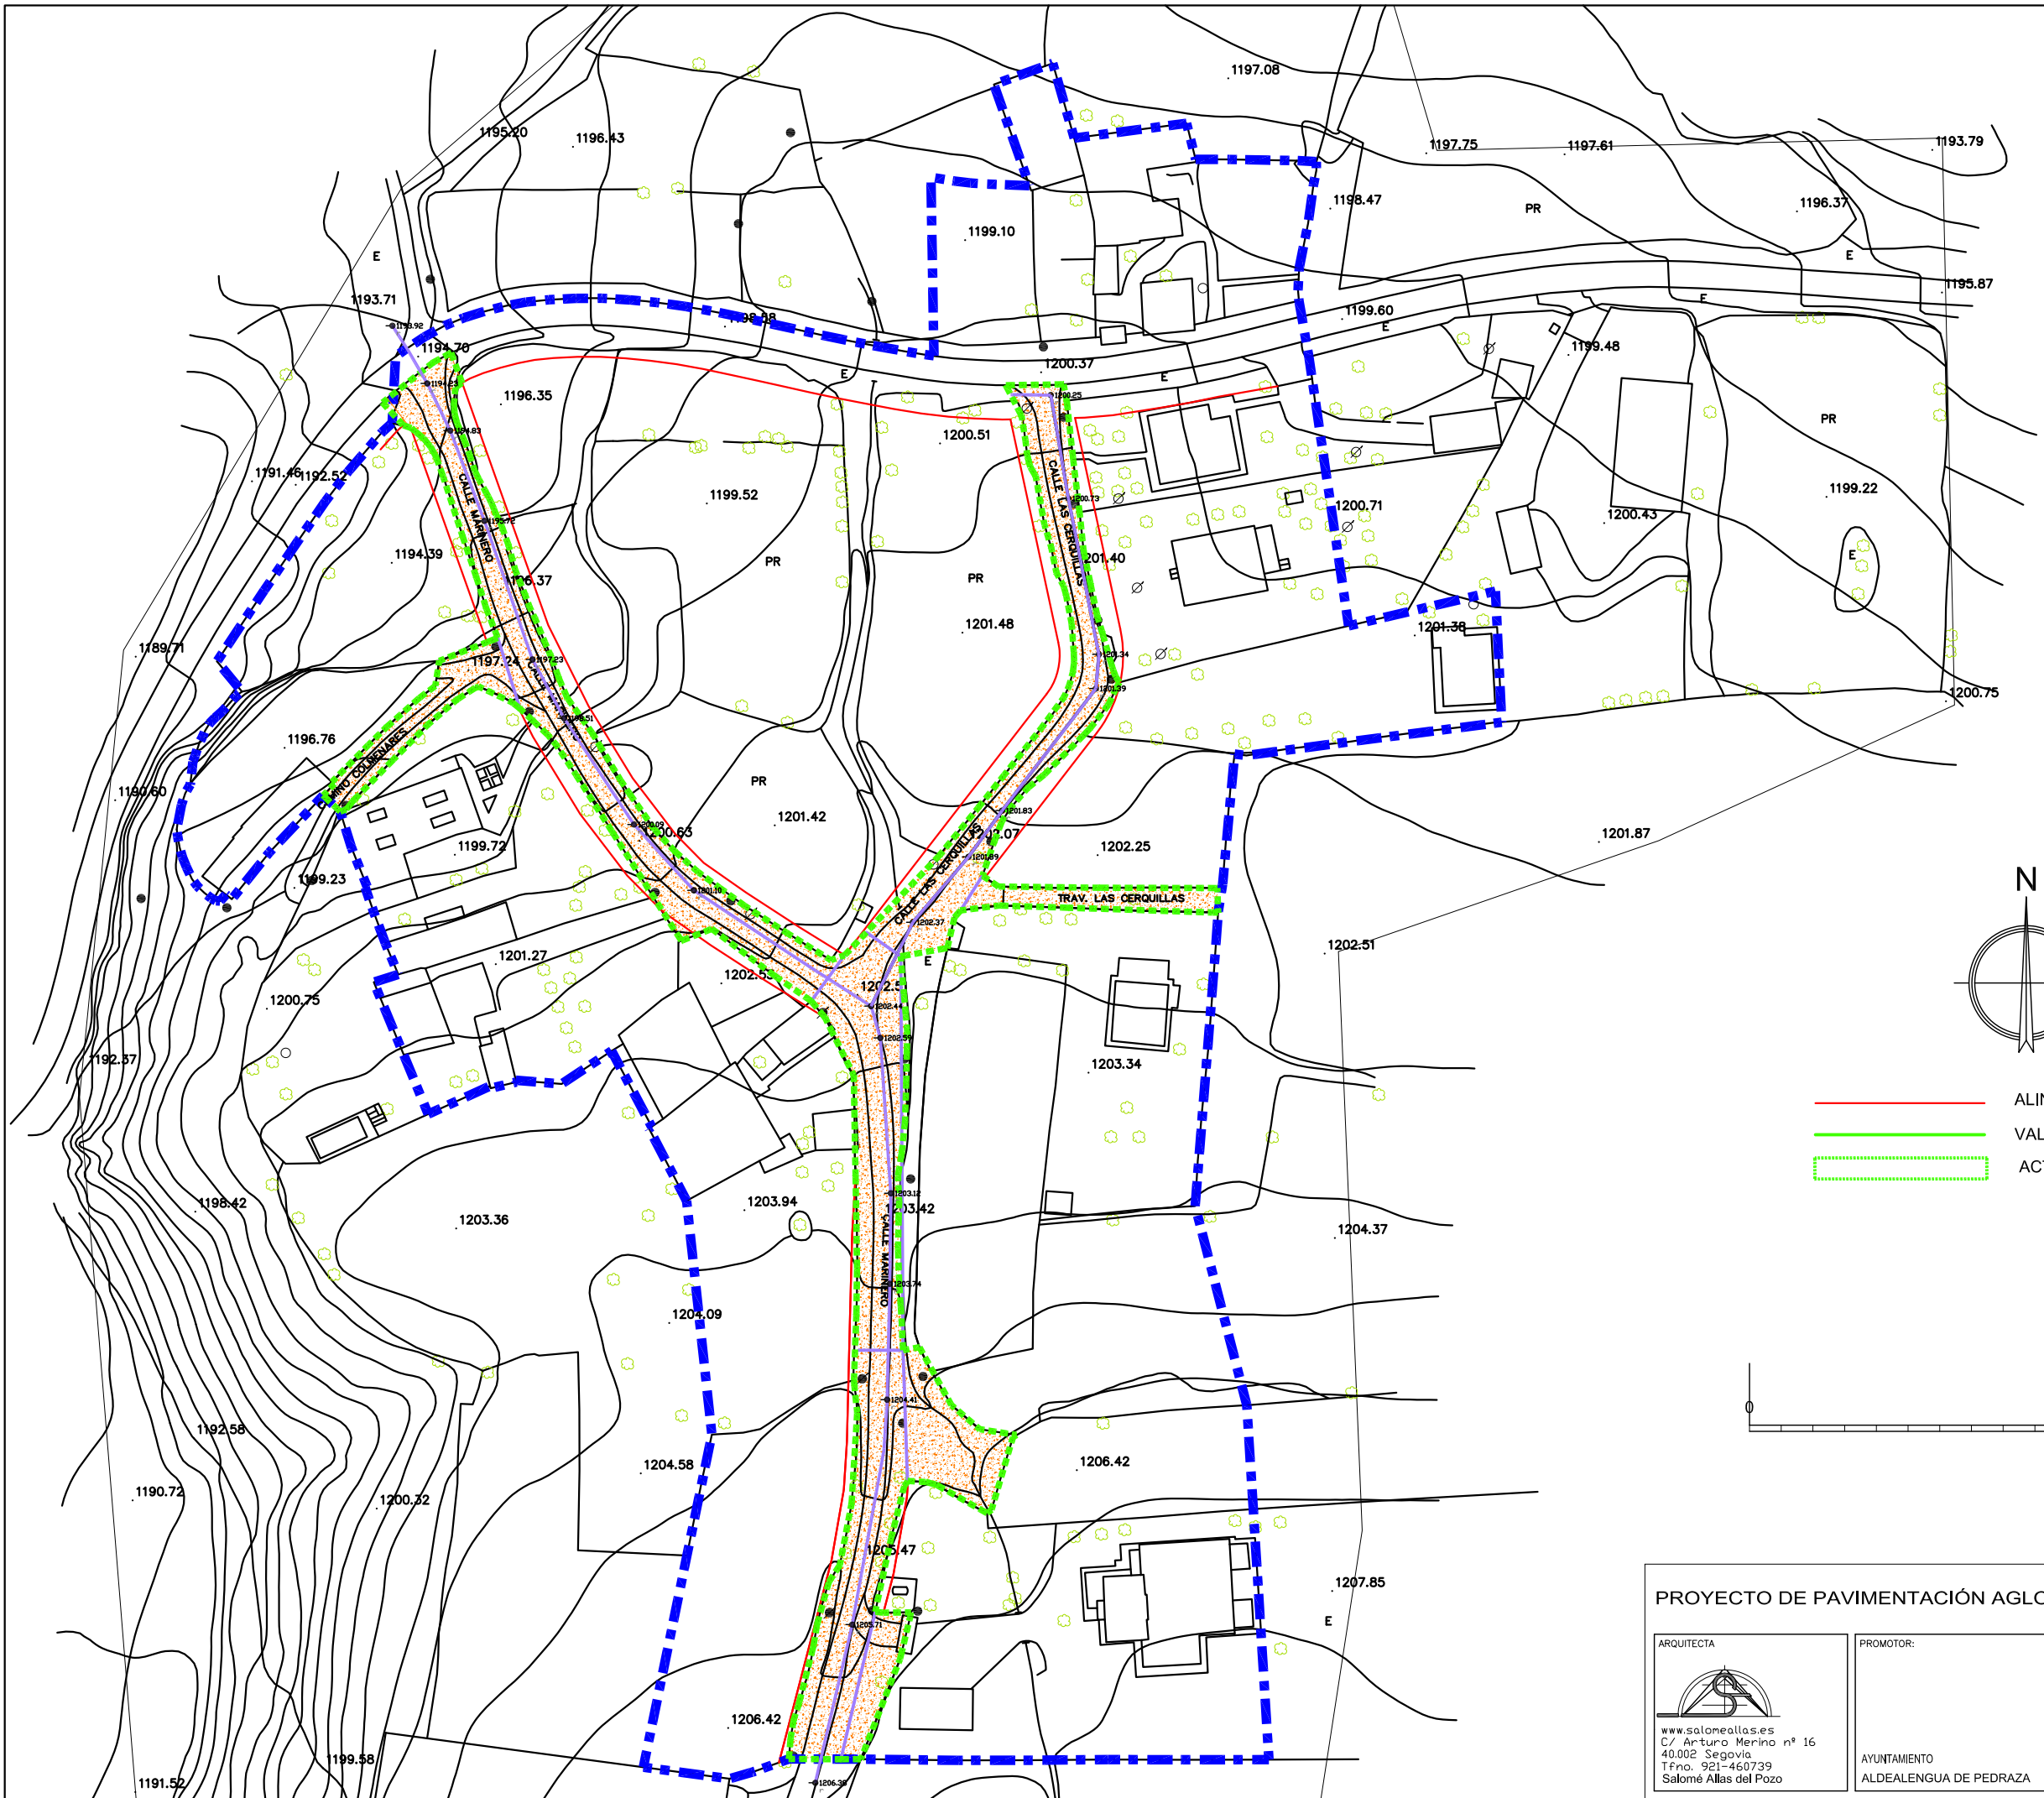
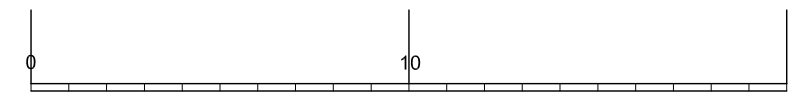


PROYECTO DE PAVIMENTACIÓN AGLOMERADO POR FASES EN COTANILLO


ARQUITECTA  www.salomeallas.es C/ Arturo Merino nº 16 40.002 Segovia Tfno. 921-460739 Salomé Allas del Pozo	PROMOTOR: AYUNTAMIENTO ALDEALENGUA DE PEDRAZA	PLANO: SITUACION Y EMPLAZAMIENTO	
		SITUACIÓN: COTANILLO - ALDEALENGUA DE PEDRAZA - SEGOVIA	
ESCALA: 1/1000		FECHA: DICIEMBRE	Nº. 01



- ALINEACIÓN OFICIAL
- VALLADO
- ACTUACIÓN 3166 m²




PROYECTO DE PAVIMENTACIÓN AGLOMERADO POR FASES EN COTANILLO

<p>ARQUITECTA</p>  <p>www.salomeallas.es C/ Arturo Merino nº 16 40.002 Segovia Tfno. 921-460739 Salomé Allas del Pozo</p>	<p>PROMOTOR:</p> <p>AYUNTAMIENTO ALDEALENGUA DE PEDRAZA</p>	<p>PLANO: ZONA DE ACTUACION-VALLADO - ALINEACION COTAS TOPOGRAFICAS</p> <p>SITUACIÓN: COTANILLO - ALDEALENGUA DE PEDRAZA -SEGOVIA</p> <table border="1" style="width: 100%; border-collapse: collapse;"> <tr> <td style="width: 33%;">ESCALA: 1/1000</td> <td style="width: 33%;">FECHA: DICIEMBRE</td> <td style="width: 33%;">Nº. 02</td> </tr> </table>	ESCALA: 1/1000	FECHA: DICIEMBRE	Nº. 02
ESCALA: 1/1000	FECHA: DICIEMBRE	Nº. 02			


ESCALAS { HORIZONTAL = 1000
VERTICAL = 1000

Aldealengua CALLE MARINERO

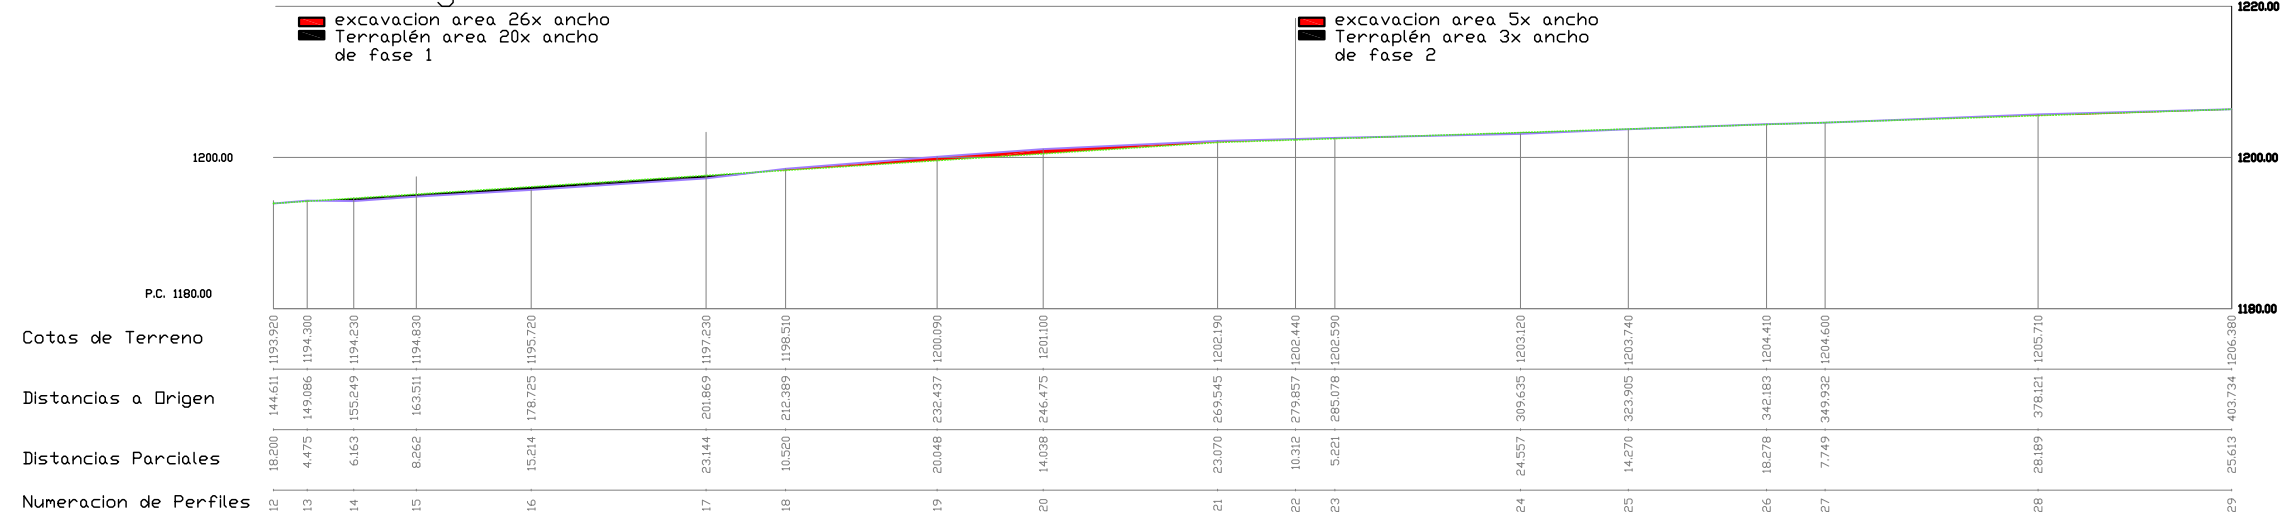


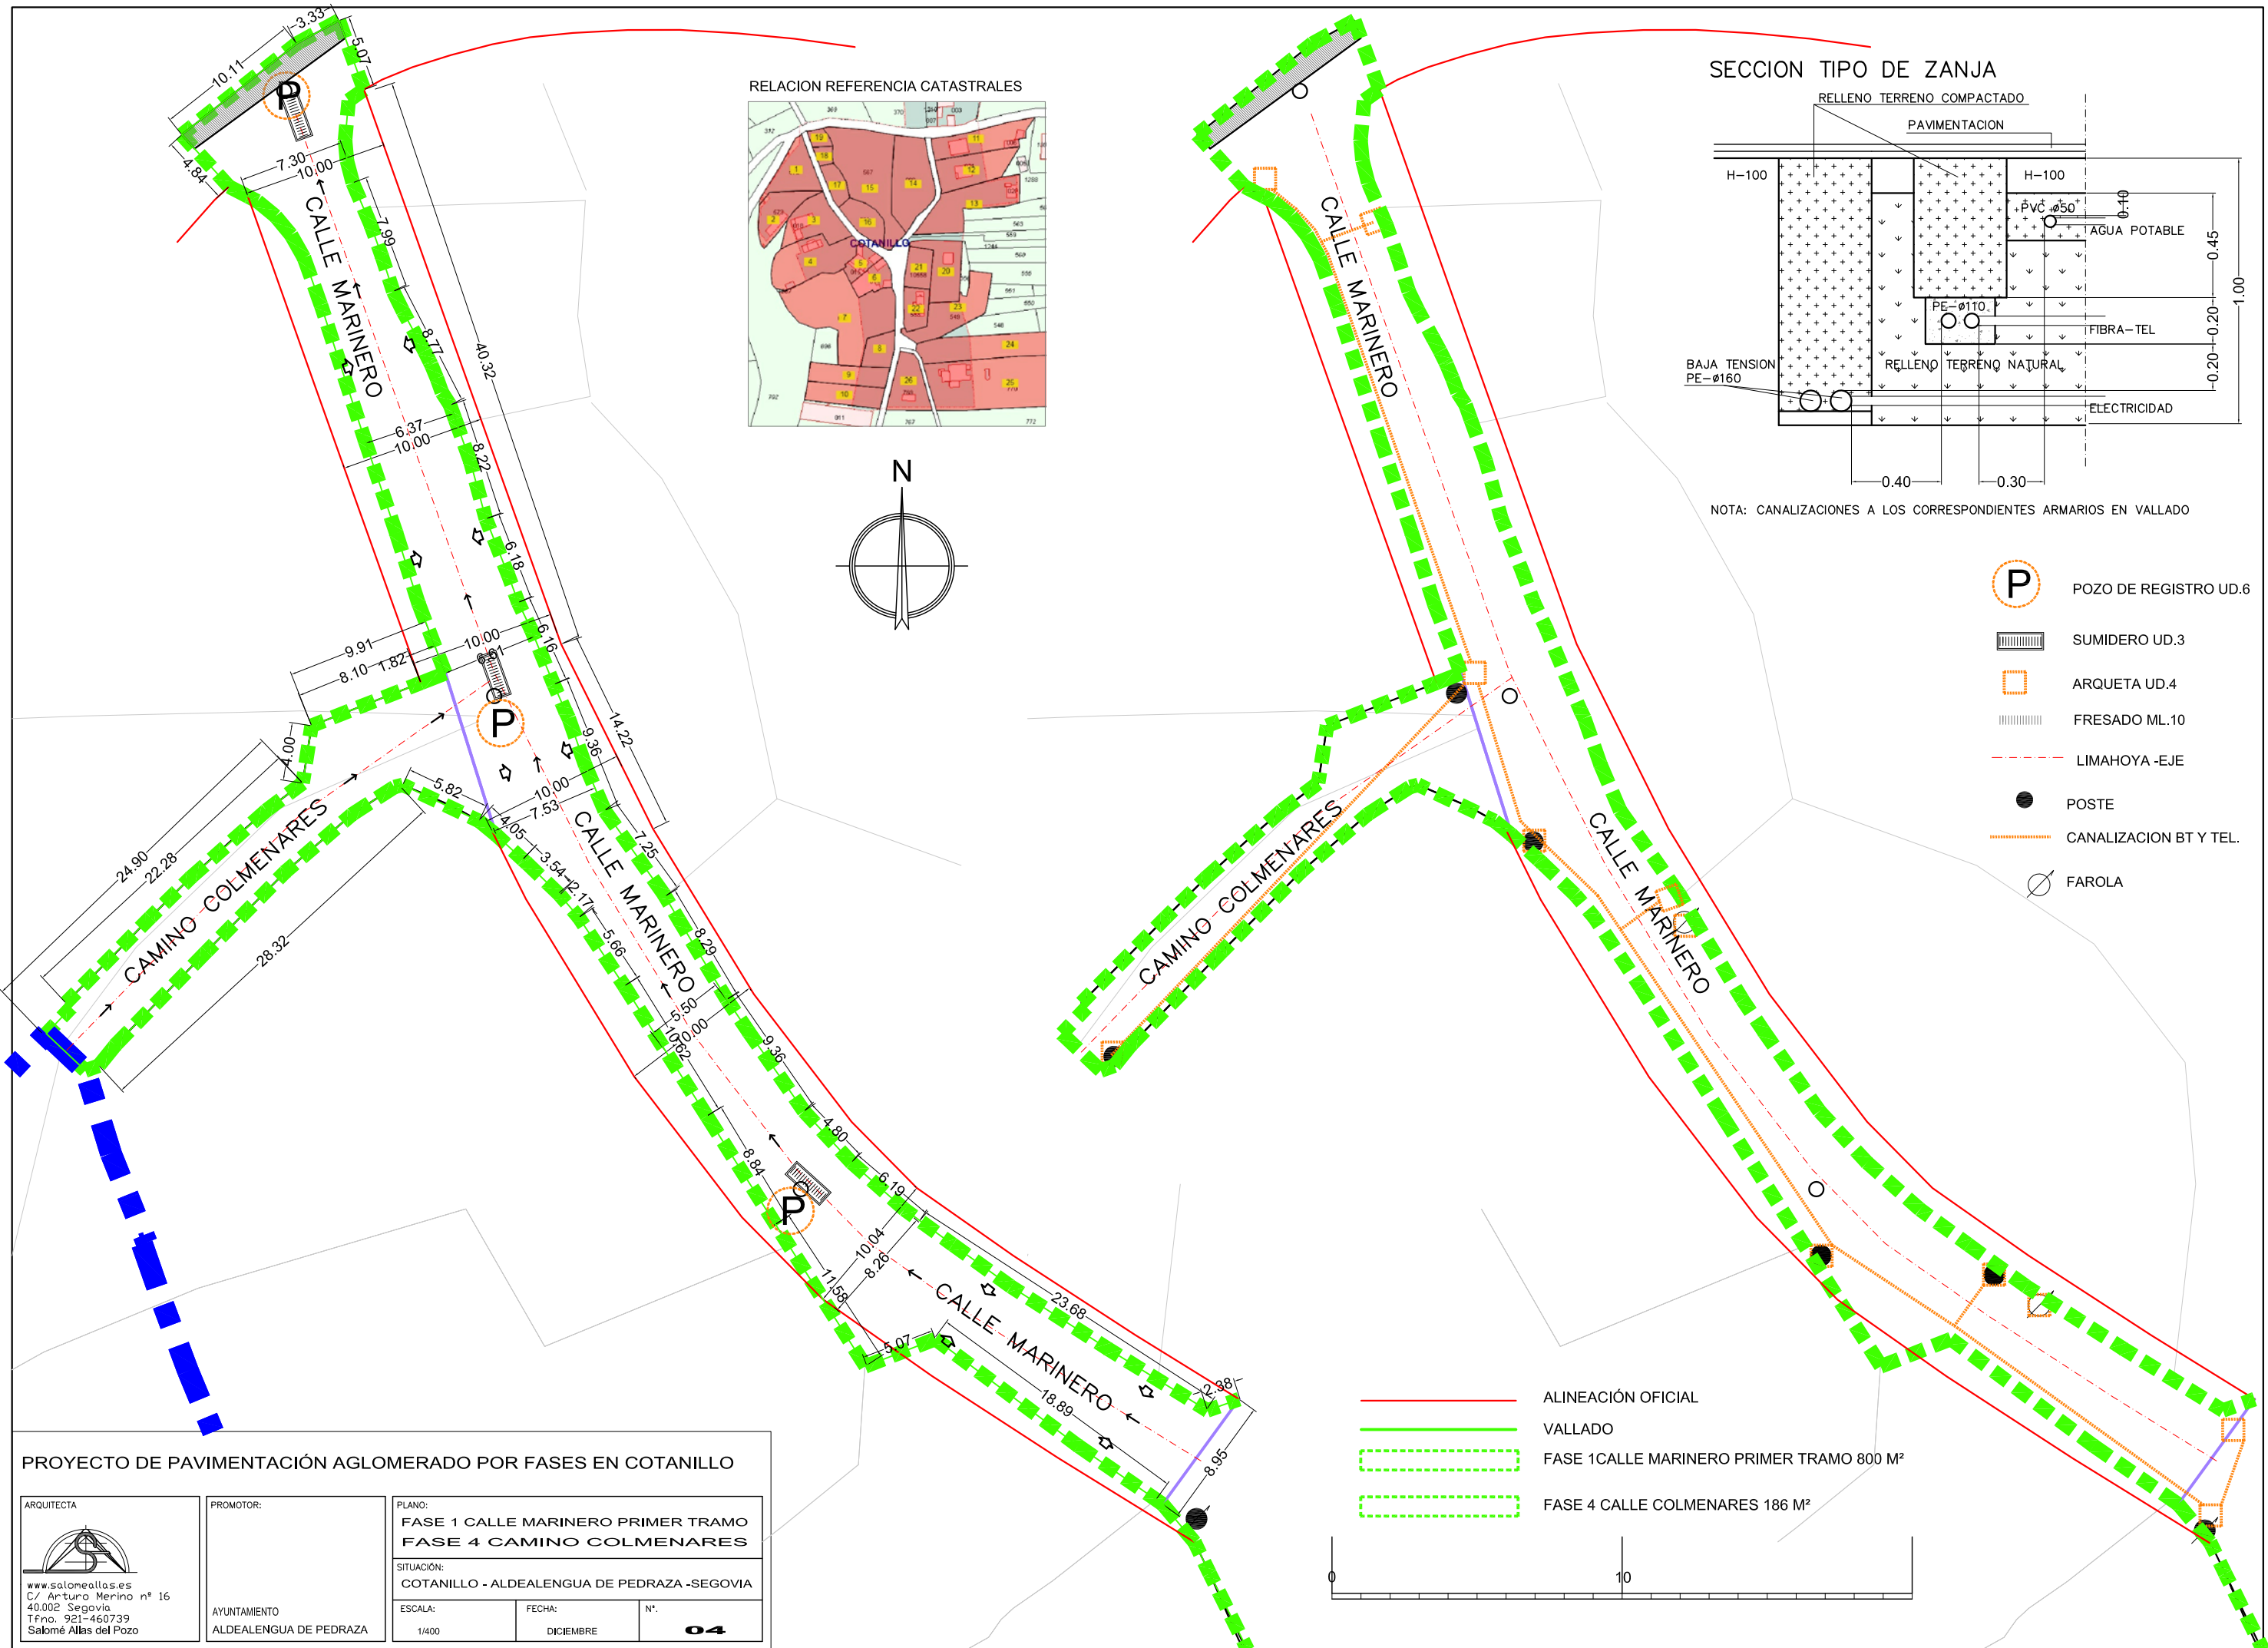
ESCALAS { HORIZONTAL = 1000
VERTICAL = 1000

Aldealengua CALLE LAS CERQUILLAS


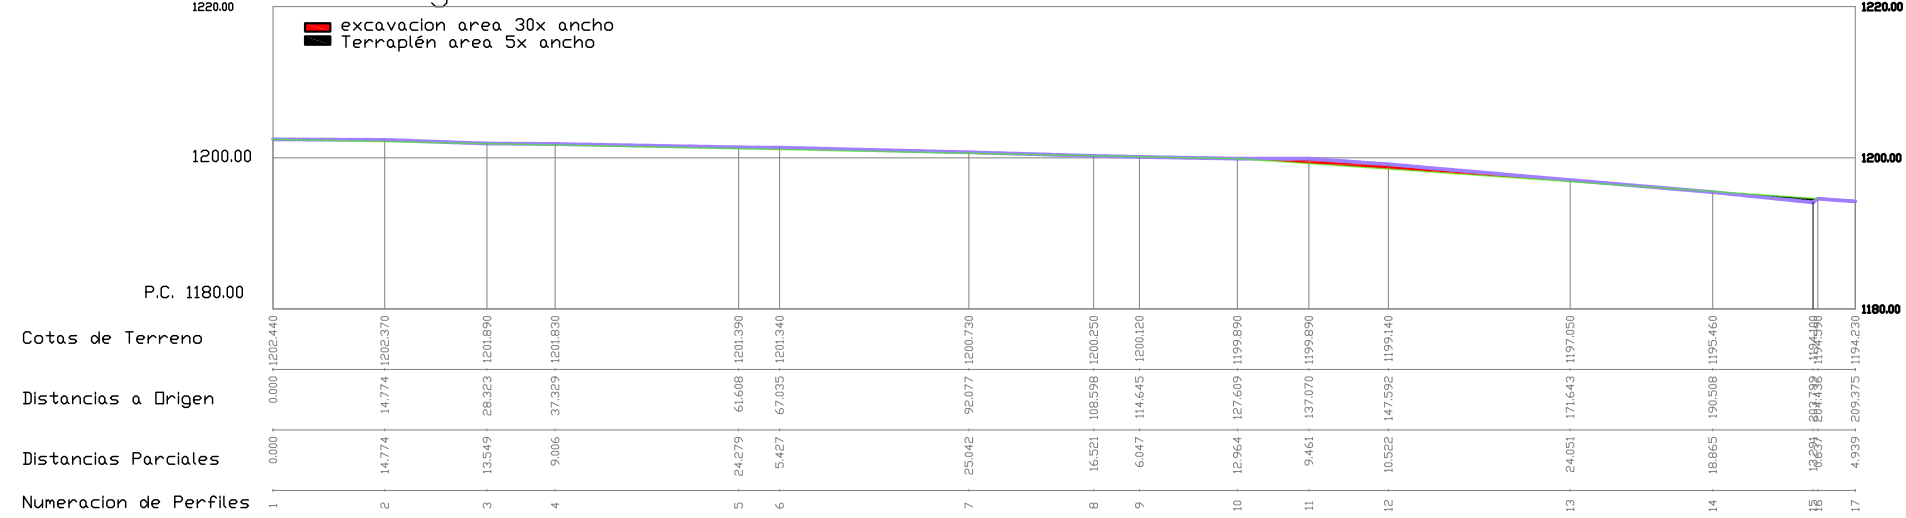


PROYECTO DE PAVIMENTACIÓN AGLOMERADO POR FASES EN COTANILLO


ARQUITECTA  www.salomeallas.es C/ Arturo Merino nº 16 40.002 Segovia Tfno. 921-460739 Salomé Allas del Pozo	PROMOTOR: AYUNTAMIENTO ALDEALENGUA DE PEDRAZA	PLANO: PERFIL LONGITUDINAL COTAL ALTIMETRICAS SITUACIÓN: COTANILLO - ALDEALENGUA DE PEDRAZA - SEGOVIA ESCALA: 1/1000 FECHA: DICIEMBRE N°. 03
--	---	---



RELACION REFERENCIA CATASTRALES

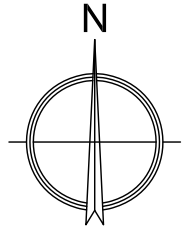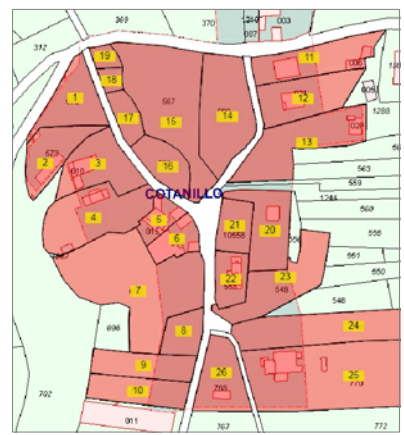


SECCION TIPO DE ZANJA

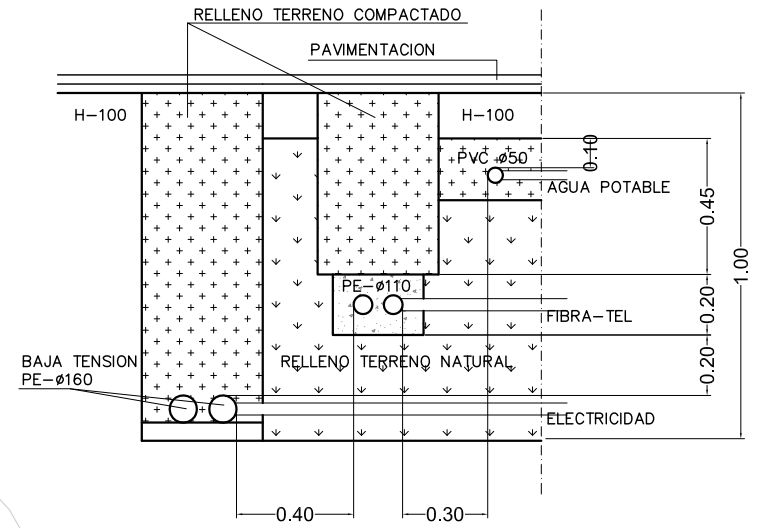

NOTA: CANALIZACIONES A LOS CORRESPONDIENTES ARMARIOS EN VALLADO



- POZO DE REGISTRO UD.6
- SUMIDERO UD.3
- ARQUETA UD.4
- FRESADO ML.10
- LIMAHOYA -EJE
- POSTE
- CANALIZACION BT Y TEL.
- FAROLA

- ALINEACIÓN OFICIAL
- VALLADO
- FASE 1 CALLE MARINERO PRIMER TRAMO 800 M²
- FASE 4 CALLE COLMENARES 186 M²


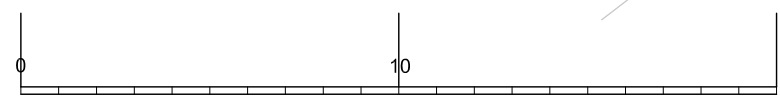


PROYECTO DE PAVIMENTACIÓN AGLOMERADO POR FASES EN COTANILLO

<p>ARQUITECTA</p> <p>www.salomeallas.es C/ Arturo Merino nº 16 40.002 Segovia Tfno. 921-460739 Salomé Allas del Pozo</p>	<p>PROMOTOR:</p> <p>AYUNTAMIENTO ALDEALENGUA DE PEDRAZA</p>	<p>PLANO: FASE 1 CALLE MARINERO PRIMER TRAMO FASE 4 CAMINO COLMENARES</p>		
		<p>SITUACIÓN: COTANILLO - ALDEALENGUA DE PEDRAZA -SEGOVIA</p>		
		<p>ESCALA: 1/400</p>	<p>FECHA: DICIEMBRE</p>	<p>Nº. 04</p>

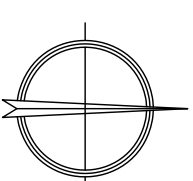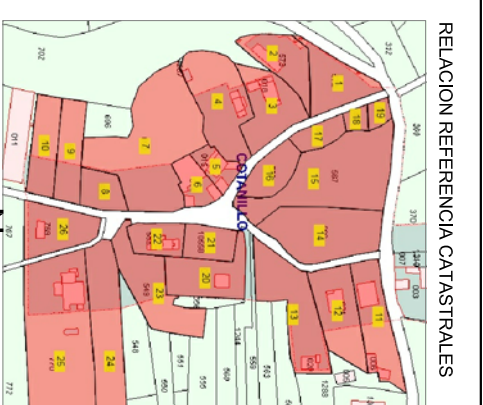


- POZO DE REGISTRO UD.8
- SUMIDERO UD.3
- ARQUETA UD.4
- FRESADO M.L.10
- LIMAHOYA -EJE
- POSTE
- CANALIZACION BT Y TEL.
- FAROLA
- CANAL CON MARCO

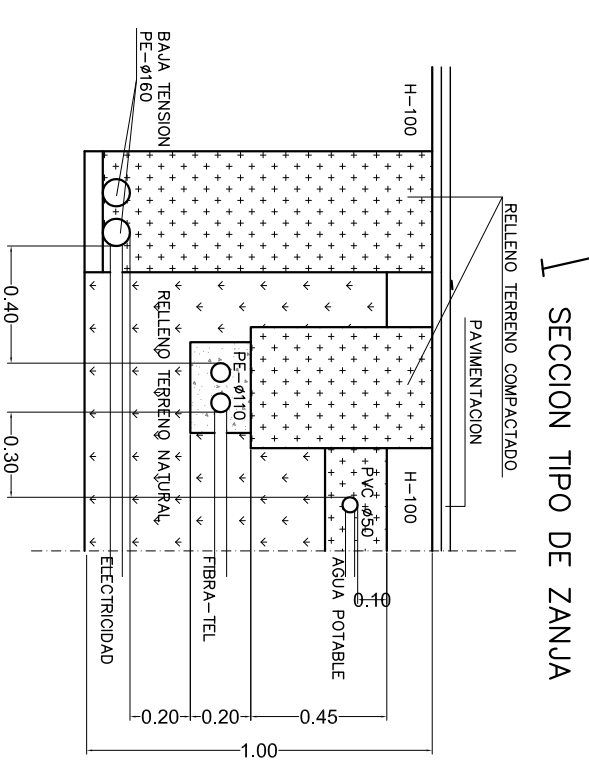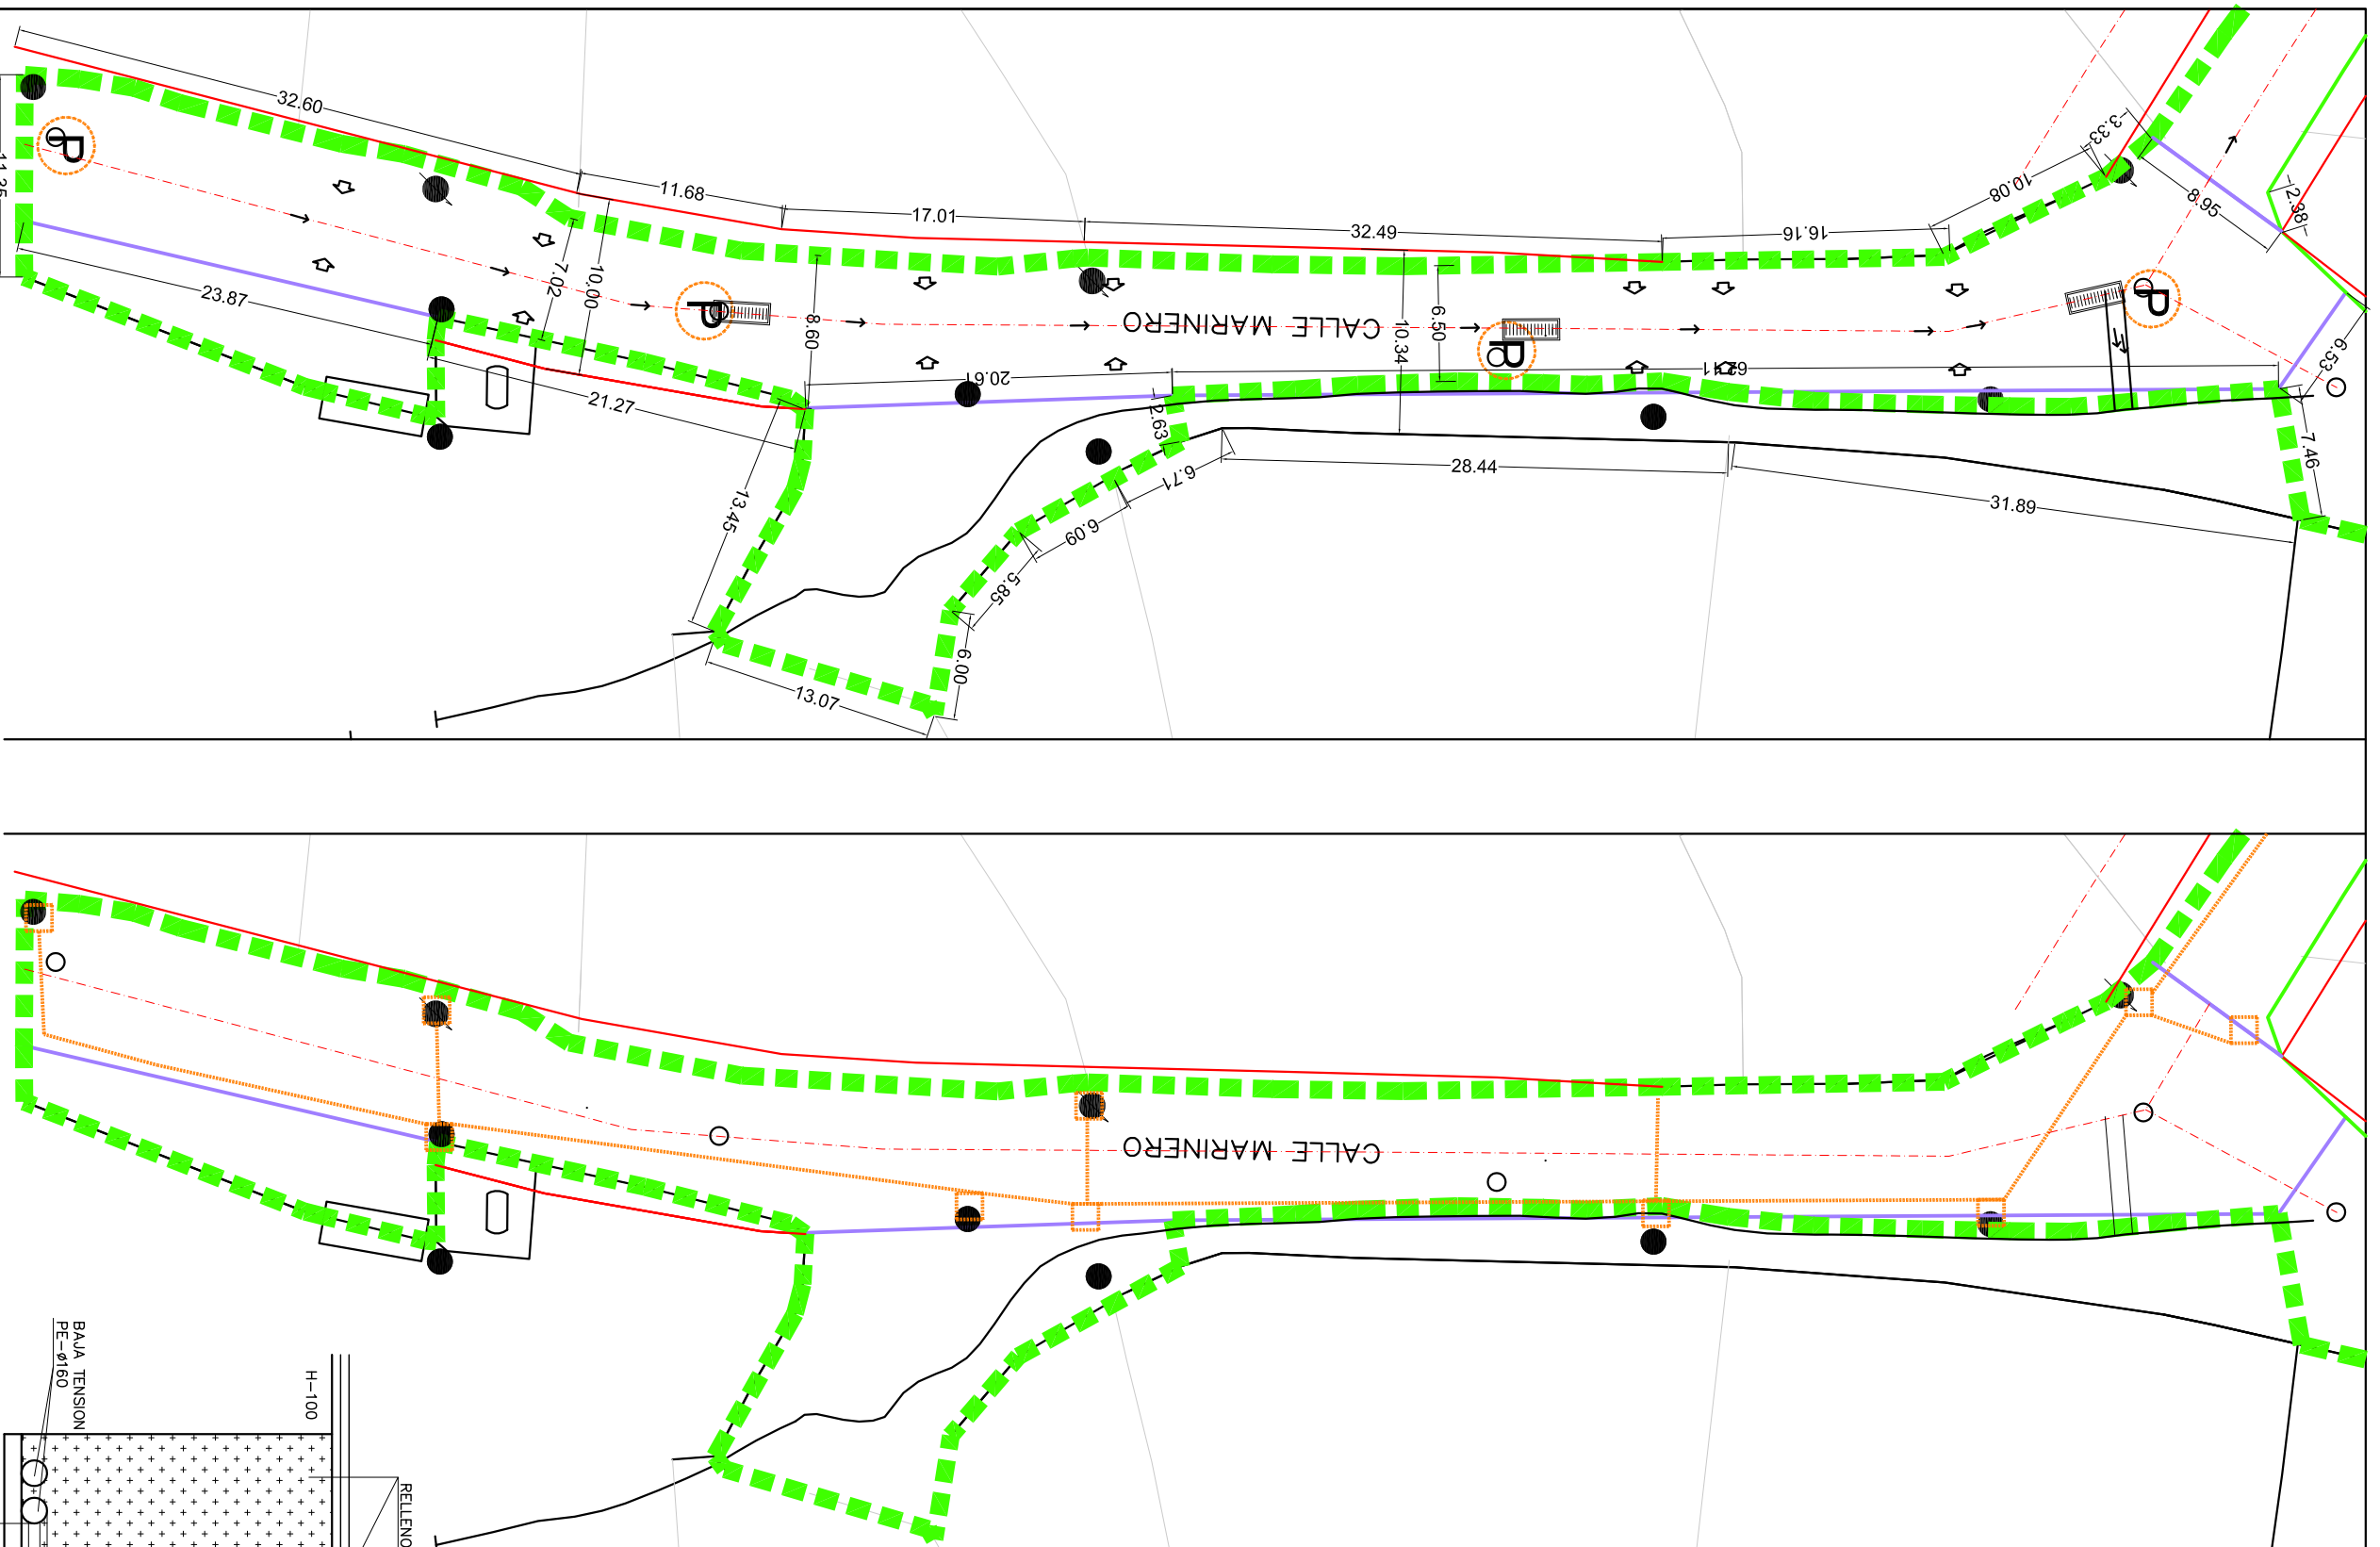

NOTA: CANALIZACIONES A LOS CORRESPONDIENTES ARMARIOS EN VALLADO

- CAUCE FLUVIAL
- ALINEACION OFICIAL
- VALLADO
- FASE 2 CALLE MARINERO SEGUNDO TRAMO 1067 M²
- FASE 5 TRAMOS ENTRADAS 350 M²

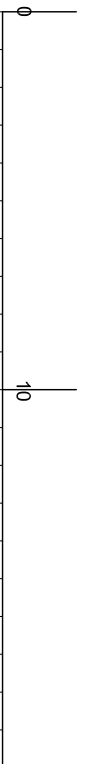

PROYECTO DE PAVIMENTACION AGLOMERADO POR FASES EN COTANILLO

ARQUITECTA:

PROMOTOR: AYUNTAMIENTO ALDEALENGUA DE PEDRAZA



SITUACION: COTANILLO - ALDEALENGUA DE PEDRAZA - SEGOVIA

ESCALA: 1/400

FECHA: DICIEMBRE


Nº: **05**

www.solomoni.com
C/ Arturo Merino nº 16
40002 Segovia
Tfno. 921-460739
Salomé Aísa del Pozo

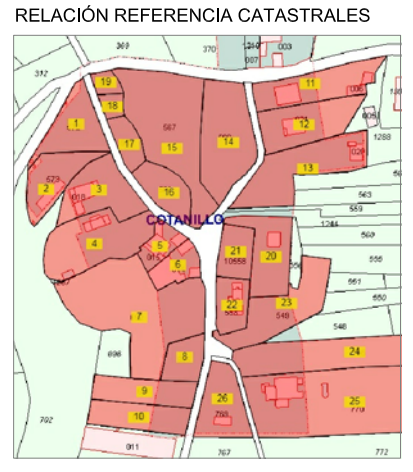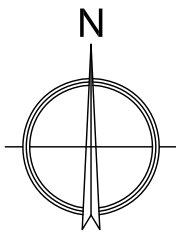



- POZO DE REGISTRO UD.6
- SUMIDERO UD.3
- ARQUETA UD.4
- FRESADO ML.10
- LIMAHOYA -EJE
- POSTE
- CANALIZACION BT Y TEL.
- FAROLA

SECCION TIPO DE ZANJA

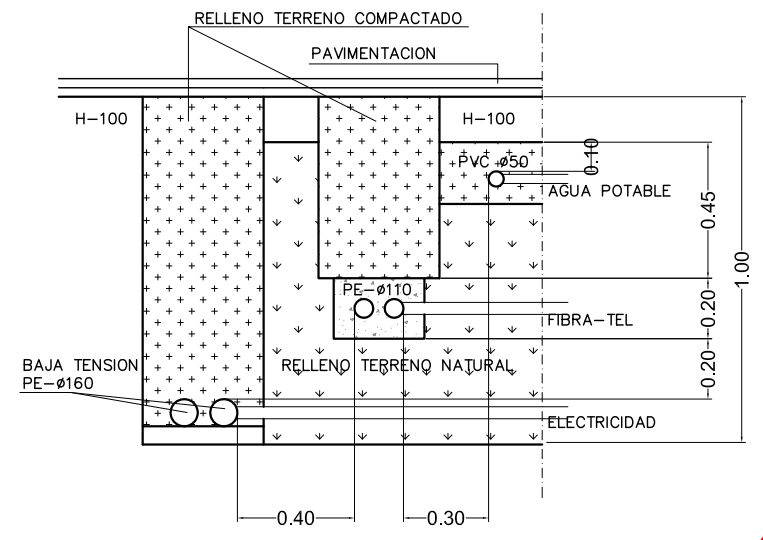


NOTA: CANALIZACIONES A LOS CORRESPONDIENTES ARMARIOS EN VALLADO

- ALINEACIÓN OFICIAL
- VALLADO
- FASE 3 CALLE LAS CERQUILLAS 627 M²
- FASE 5 TRAVESIA LAS CERQUILLAS 136 M²

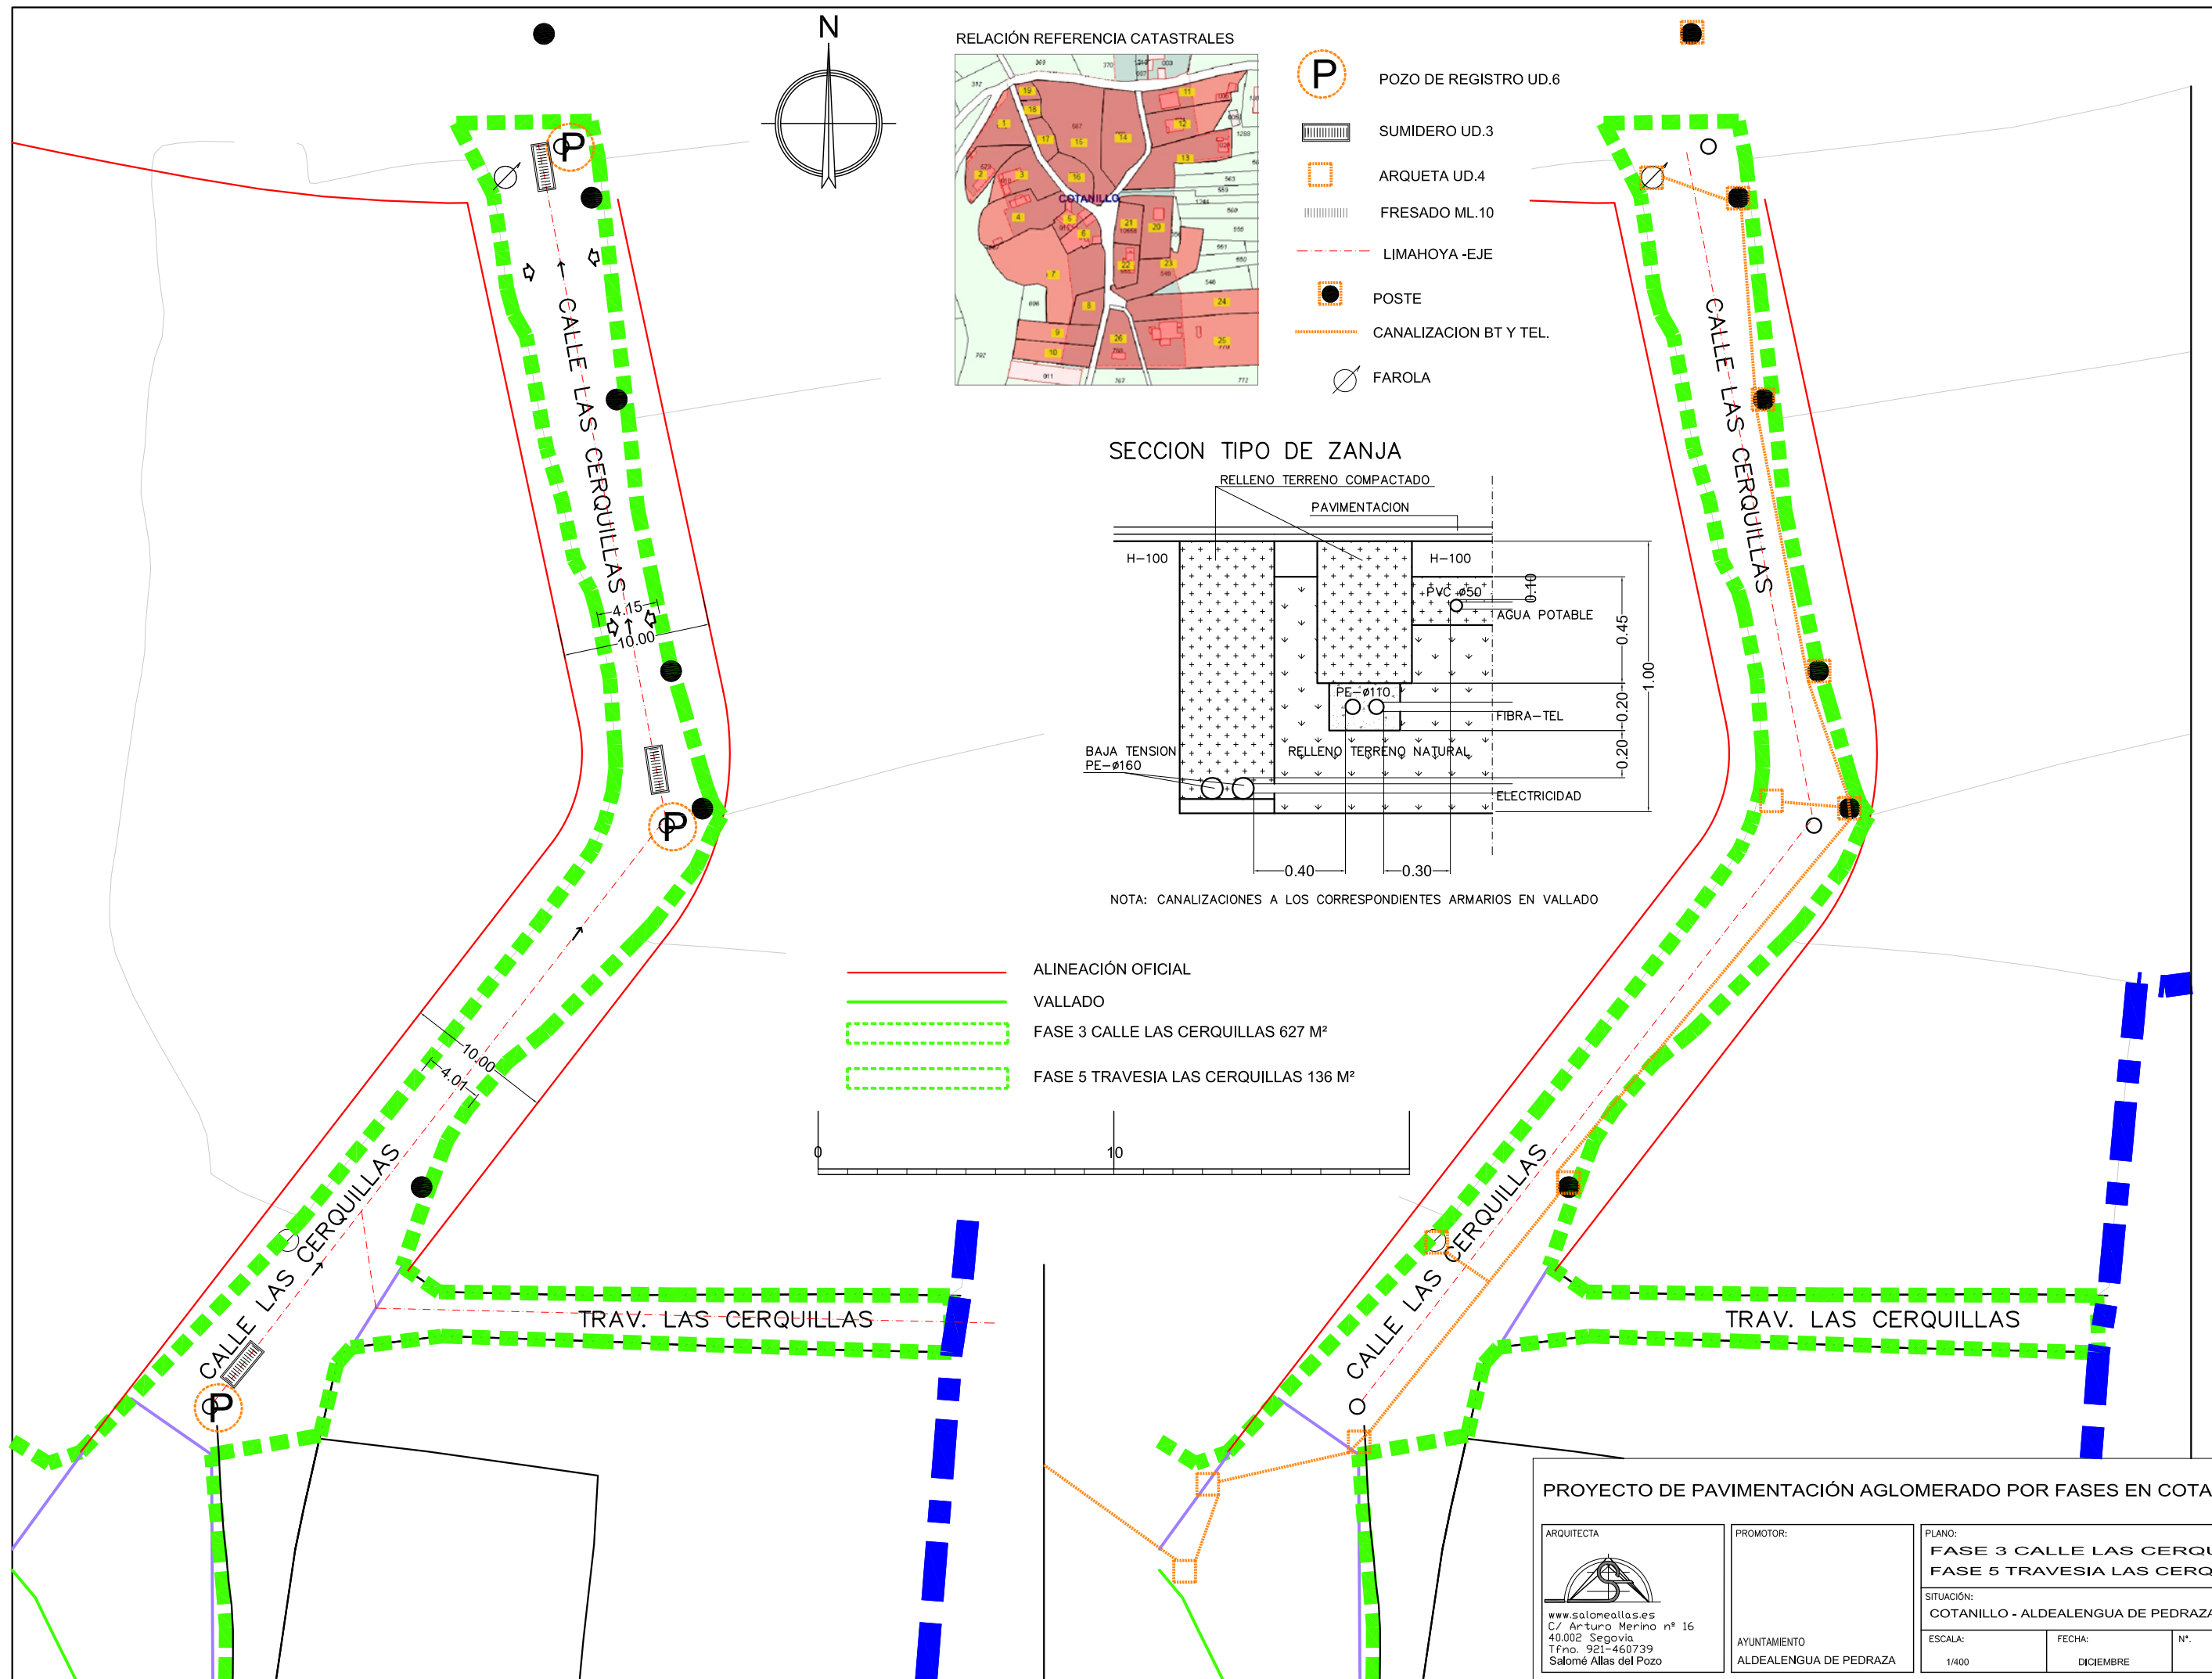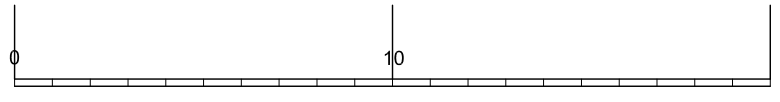


PROYECTO DE PAVIMENTACIÓN AGLOMERADO POR FASES EN COTANILLO


ARQUITECTA  www.salomeallas.es C/ Arturo Merino nº 16 40.002 Segovia Tfno. 921-460739 Salomé Allas del Pozo	PROMOTOR: AYUNTAMIENTO ALDEALENGUA DE PEDRAZA	PLANO: FASE 3 CALLE LAS CERQUILLAS FASE 5 TRAVESIA LAS CERQUILLAS		
		SITUACIÓN: COTANILLO - ALDEALENGUA DE PEDRAZA -SEGOVIA		
ESCALA: 1/400	FECHA: DICIEMBRE	N.º: 06		

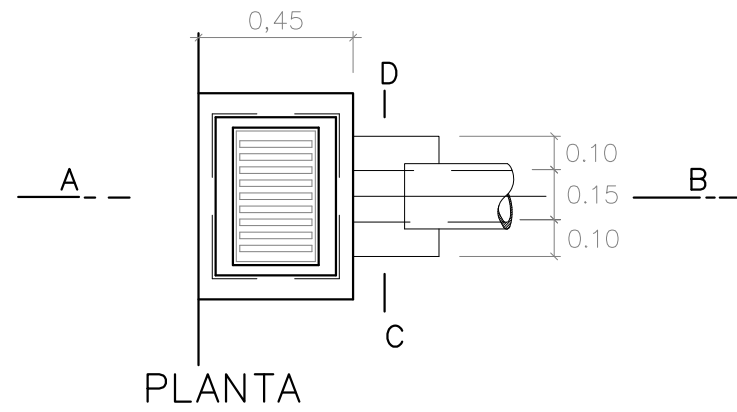

PLANTA

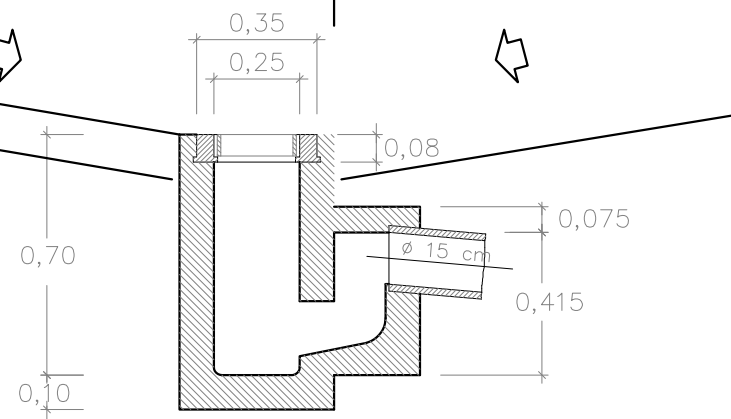


SECCION A-B

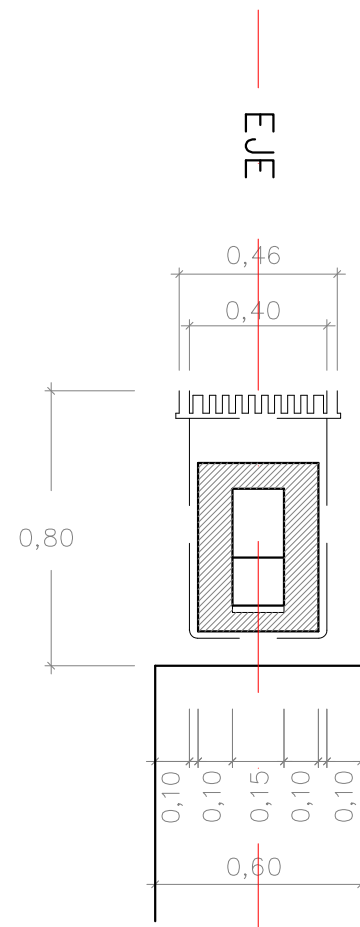




SECCION C-D

SUMIDERO CORRIDO

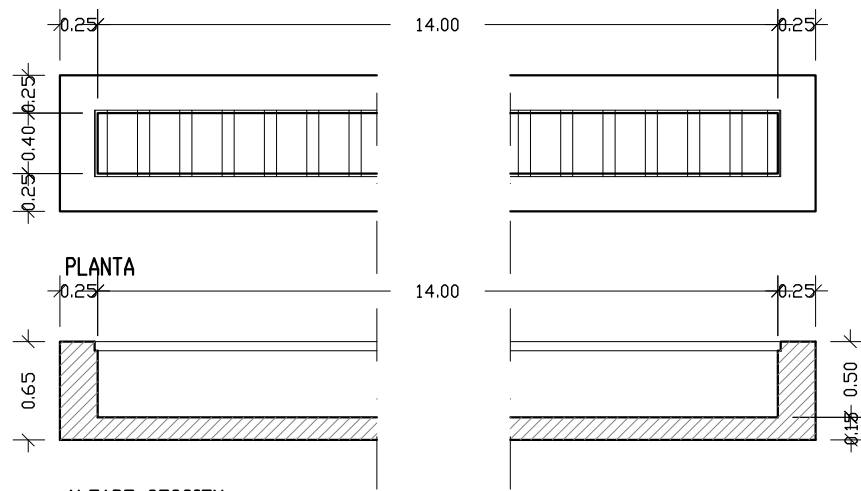

ALZADO-SECCION

SECCION TIPO DE FIRME CON ACERAS

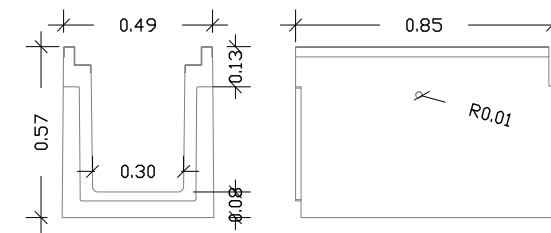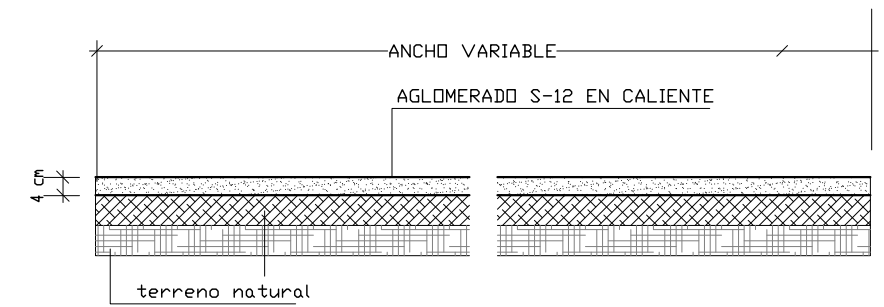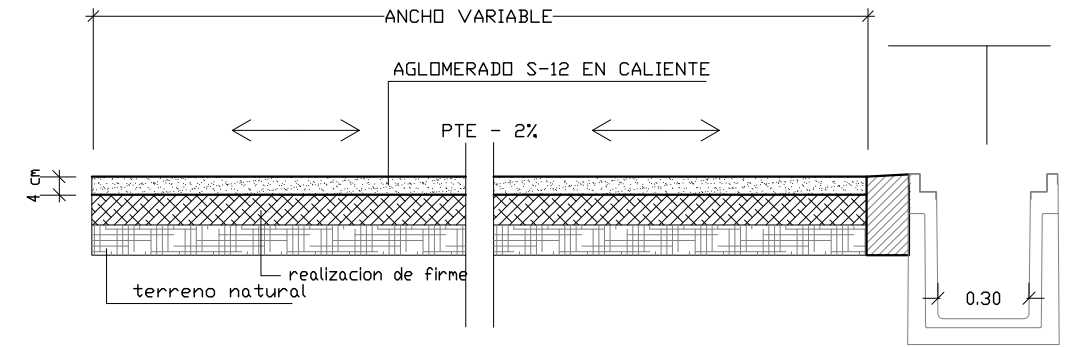


Descripción: Canal de hormigón destinada al drenaje de aguas pluviales provenientes de la calzada.

Material: Hormigón Prefabricado H-200.


Hormigón en masa, con resistencia mínima de 40 N / mm².

Guía angular: Chapa de Acero de 2 mm de grosor.

Las medidas estan en mm.

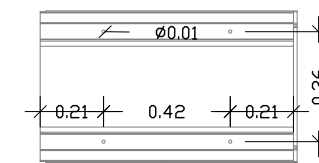

PROYECTO DE PAVIMENTACIÓN AGLOMERADO POR FASES EN COTANILLO

ARQUITECTA  www.salomeallas.es C/ Arturo Merino nº 16 40.002 Segovia Tfno. 921-460739 Salomé Allas del Pozo	PROMOTOR: AYUNTAMIENTO ALDEALENGUA DE PEDRAZA	PLANO: DETALLE CONSTRUCTIVOS FASES	
		SITUACIÓN: COTANILLO - ALDEALENGUA DE PEDRAZA -SEGOVIA	
ESCALA: 1/25	FECHA: DICIEMBRE 2022	N.º: 07	